адреса: ул."Илинденска" бр.309/6 1200 ТЕТОВО
е-маил: cea_con@live.com

Друштво за градежништво, проектирање,
производство, трговија и услуги
"ЦЕАЦОН" дооел експорт-импорт Тетово

ПРОЕКТНА ПРОГРАМА

ЗА ИЗРАБОТКА НА УРБАНИСТИЧКИ ПРОЕКТ ВОН ОПФАТ НА УРБАНИСТИЧКИ ПЛАН ЗА ИЗГРАДБА НА ОБЈЕКТИ СО НАМЕНА А4.7- КУЌА ЗА РАЗВОЈ НА СЕЛСКИ ТУРИЗАМ НА дел од КП.бр. 731/2 и дел од КП.732, КО. Требош вон гр. Општина Желино

Тех.број.УП–

Ц022-1/25

Март, 2026

Директор:
Менсур Шерифи

Тетово, 2026

Mensur Sherifi Digitally signed by Mensur Sherifi Date: 2026.03.26 12:55:32 +01'00'

Lulejeta Arifi Ramadani Digitally signed by Lulejeta Arifi Ramadani Date: 2026.03.26 13:00:04 +01'00'

Место: КО. Требош вон гр.

Донесувач: Општина Желино

Инвеститор: Џемал Шаќири, с.Мала Речица, Општина Тетово
Башким Шаќири, с.мала Речица , Општина Тетово

Предмет: Проектна програма за изработка на УРБАНИСТИЧКИ ПРОЕКТ ВОН ОПФАТ НА УРБАНИСТИЧКИ ПЛАН ЗА ИЗГРАДБА НА ОБЈЕКТИ СО НАМЕНА **А4.7- КУЌА ЗА РАЗВОЈ НА СЕЛСКИ ТУРИЗАМ НА дел од КП.бр. 731/2 и дел од КП.732, КО. Требош вон гр. - Општина Желино**

Изработувач: "ЦЕАЦОН" дооел експорт-импорт Тетово

Работен тим: Љуљејета Арифи Рамадани диа

Дата: Март, 2026

ОПШТ ДЕЛ

Број: 0805-50/150020250455759
Датум и време: 3.12.2025 г. 10:03

/Електронски издаден документ/

Т Е К О В Н А С О С Т О Ј Б А

ПОДАТОЦИ ЗА СУБЈЕКТОТ	
ЕМБС:	6869610
Целосен назив:	Друштво за градежништво,проектирање,производство трговија и услуги ЦЕАЦОН ДООЕЛ експорт-импорт Тетово
Кратко име:	ЦЕАЦОН ДООЕЛ експорт-импорт Тетово
Седиште:	ИЛИНДЕНСКА бр.309/кат 6 ТЕТОВО, ТЕТОВО
Вид на субјект на упис:	ДООЕЛ
Датум на основање:	17.5.2013 г.
Времетраење:	Неограничено
Деловен статус:	Активен
***Вид на сопственост:**	Приватна
ЕДБ:	4028013520930
Потекло на капиталот:	Домашен
Големина на субјектот:	среден
Организационен облик:	05.4 - друштво со ограничена одговорност основано од едно лице
Надлежен регистар:	Трговски Регистар

ОСНОВНА ГЛАВНИНА	
Паричен влог MKD:	0,00
Непаричен влог MKD:	307.500,00
Уплатен дел MKD:	307.500,00
Вкупно основна главнина MKD:	307.500,00

Верификација
Информации за верификација на автентичноста на овој документ се достапни со користење на QR кодот, односно на следниот линк:
https://www.crm.com.mk/ds/validateDocument/C16DA3C2AF48E975A207C0F5E56C17705A1DC53714847B75D0E2B95A51F625D5
Овој документ е официјално потпишан со електронски печат и електронски временски жиг. Автентичноста на печатените копии од овој документ може да биде електронски верификувана.

СОПСТВЕНИЦИ	
ЕМБГ/ЕМБС:	1101988477669
Име и презиме/Назив:	КАЛТРИНА ШЕРИФИ
Адреса:	101 ББ ДОБРОШТЕ, ТЕАРЦЕ
Тип на сопственик:	Основач/сопственик
Паричен влог MKD:	0,00
Непаричен влог MKD:	307.500,00
Уплатен дел MKD:	307.500,00
Вкупен влог MKD:	307.500,00

ДЕЈНОСТИ	
Приоритетна дејност/ Главна приходна шифра:	41.000 - Изградба на станбени и нестанбени згради
ОПШТА КЛАУЗУЛА ЗА БИЗНИС	
Евидентирани се дејности во надворешниот промет	

ОВЛАСТУВАЊА	
Управител	
ЕМБГ:	1210983470031
Име и презиме:	МЕНСУР ШЕРИФИ
Адреса:	101 бб ДОБРОШТЕ, ТЕАРЦЕ
Овластувања:	управител,ВСС
Овластено лице:	Управител
E-mail:	cea_con@live.com

ПОДРУЖНИЦИ	
Подброј:	6869610/1
Назив:	Друштво за градежништво,проектирање,производство,,трговија и услуги ЦЕАЦОН ДООЕЛ експорт-импорт Тетово -Подружница ЦЕАЦОН 1 с/Доброште-Теарце
Тип:	Подружница
Адреса:	101 бр.23 ДОБРОШТЕ, ТЕАРЦЕ
Приоритетна дејност/ Главна приходна шифра:	46.13 - Посредување во трговијата со дрво, дрвена граѓа и градежен материјал
ОВЛАСТЕНИ ЛИЦА НА ПОДРУЖНИЦАТА	
ЕМБГ:	1210983470031
Име и презиме:	МЕНСУР ШЕРИФИ
Адреса:	101 бб ДОБРОШТЕ, ТЕАРЦЕ

Верификација

Информации за верификација на автентичноста на овој документ се достапни со користење на QR кодот, односно на следниот линк:
https://www.crm.com.mk/ds/validateDocument/C16DA3C2AF48E975A207C0F5E56C17705A1DC53714847B75D0E2B95A51F625D5

Овој документ е официјално потпишан со електронски печат и електронски временски жиг. Автентичноста на печатените копии од овој документ може да биде електронски верификувана.

Овластувања:	раководител на подружница
E-mail:	cea_con@live.com

Подброј:	6869610/2
Назив:	Друштво за градежништво проектирање,производство, трговија и услуги ЦЕАЦОН ДООЕЛ експорт-импорт Тетово -Подружница ЦЕА СОЛ Тетово
Тип:	Подружница
Адреса:	ИЛИНДЕНСКА бр.309/кат 6-А/ ТЕТОВО, ТЕТОВО
Приоритетна дејност/ Главна приходна шифра:	35.11 - Производство на електрична енергија

ОВЛАСТЕНИ ЛИЦА НА ПОДРУЖНИЦАТА	
ЕМБГ:	1210983470031
Име и презиме:	МЕНСУР ШЕРИФИ
Адреса:	101 ББ ДОБРОШТЕ, ТЕАРЦЕ
Овластувања:	раководител на подружница

ДОПОЛНИТЕЛНИ ИНФОРМАЦИИ	
КОНТАКТ	
E-mail:	cea_con@live.com

Напомена:
Во тековната состојба прикажани се само оние податоци за кои има запишана вредност.

*Видот на сопственоста се определува врз основа на својството на основачот/содружникот /сопственикот и служи исклучиво за статистички цели на Државниот завод за статистика на Република Северна Македонија

Правна поука: Против овој реален акт може да се изјави приговор до Централниот регистар на Република Северна Македонија во рок од 8 дена од денот на приемот.

Верификација
Информации за верификација на автентичноста на овој документ се достапни со користење на QR кодот, односно на следниот линк:
https://www.crm.com.mk/ds/validateDocument/C16DA3C2AF48E975A207C0F5E56C17705A1DC53714847B75D0E2B95A51F625D5

Овој документ е официјално потпишан со електронски печат и електронски временски жиг. Автентичноста на печатените копии од овој документ може да биде електронски верификувана.

РЕПУБЛИКА СЕВЕРНА МАКЕДОНИЈА
МИНИСТЕРСТВО ЗА ТРАНСПОРТ

Врз основа на член 68 став (2) од Законот за урбанистичко планирање, Министерството за транспорт издава

Л И Ц Е Н Ц А

ЗА ИЗРАБОТУВАЊЕ НА УРБАНИСТИЧКИ ПЛАНОВИ

на

Друштво за градежништво,проектирање,производство трговија и услуги ЦЕАЦОН ДООЕЛ експорт-импорт Тетово ИЛИНДЕНСКА бр.309/кат 6 ТЕТОВО, ТЕТОВО

ЕМБС: 6869610

(назив, седиште, адреса и ЕМБС на правното лице)

СО ДОБИВАЊЕ НА ОВАА ЛИЦЕНЦА ПРАВНОТО ЛИЦЕ СЕ СТЕКНУВА СО ПРАВО ЗА ИЗРАБОТУВАЊЕ НА УРБАНИСТИЧКИ ПЛАНОВИ И УРБАНИСТИЧКИ ПРОЕКТИ

Лиценцата се издава на НЕОПРЕДЕЛЕНО ВРЕМЕ и важи се додека правното лице ги исполнува условите за издавање на лиценцата пропишани со овој закон.

Број: 0129
23.07.2025 година
(ден, месец и година на издавање)

МИНИСТЕР ЗА ТРАНСПОРТ

Александар Николоски

Согласно Закон за просторно и урбанистичко планирање **член 58, став 6** од (Сл. весник на Р.М. бр. 32/20, 111/23, 73/24, 171/24, 224/24, 40/25, 127/25), а во врска со изработка на **УРБАНИСТИЧКИ ПРОЕКТ ВОН ОПФАТ НА УРБАНИСТИЧКИ ПЛАН ЗА ИЗГРАДБА НА ОБЈЕКТИ СО НАМЕНА А4.7- КУЌА ЗА РАЗВОЈ НА СЕЛСКИ ТУРИЗАМ на дел од КП.бр. 731/2 и дел од КП.732, КО. Требош вон гр. - Општина Желино,** Друштво за градежништво, проектирање, производство, трговија и услуги"ЦЕАЦОН" дооел експорт-импорт Тетово го издава следното

Р Е Ш Е Н И Е
за назначување на изработувач на проектна програма

За изработка на Планска програма на **УРБАНИСТИЧКИ ПРОЕКТ ВОН ОПФАТ НА УРБАНИСТИЧКИ ПЛАН ЗА ИЗГРАДБА НА ОБЈЕКТИ СО НАМЕНА А4.7- КУЌА ЗА РАЗВОЈ НА СЕЛСКИ ТУРИЗАМ на дел од КП.бр. 731/2 и дел од КП.732, КО. Требош вон гр. - Општина Желино,** со технички број **УП-Ц022-1/25** како планер се назначуваат:

- Љуљејета Арифи Рамадани **– дипл.инж. арх. овластување бр.0621**

Планерот е должен урбанистичка документација да ја изработи согласно Законот за просторно и урбанистичко планирање член 58, став 6 од (Службен весник на РМ бр. 32/20, 111/23, 73/24, 171/24, 224/24, 40/25, 127/25), како и другите важечки прописи и нормативи од областа на урбанизмот.

Управител
Менсур Шерифи дипл.град.инж.

Mensur Sherifi
Digitally signed by Mensur Sherifi
Date: 2026.03.26 12:55:52 +01'00'

Република Северна Македонија
КОМОРА НА ОВЛАСТЕНИ АРХИТЕКТИ
И ОВЛАСТЕНИ ИНЖЕНЕРИ

Врз основа на член 67, став (10) од Законот за урбанистичко планирање,
(„Службен весник на Република Северна Македонија“ бр. 32 од 10 февруари 2020 г.)
Комората на овластени архитекти и овластени инженери издава

ОВЛАСТУВАЊЕ

ЗА ИЗРАБОТУВАЊЕ НА УРБАНИСТИЧКИ ПЛАНОВИ

ЉУЉЕЈЕТА АРИФИ РАМАДАНИ

дипломиран инженер архитект (NQF VII_1)

Овластувањето се издава на НЕОПРЕДЕЛЕНО ВРЕМЕ и важи се додека лицето носител на овластувањето ги исполнува условите пропишани во овој закон и во статутот на комората

Број: 0.0621

Издадено на: 17.12.2023 год.

Претседател на
Комората на овластени архитекти
и овластени инженери

М-р Кристинка Чулак
дипл. инж. арх.

ПРОЕКТНА ПРОГРАМА ЗА ИЗРАБОТКА НА УРБАНИСТИЧКИ ПРОЕКТ ВОН ОПФАТ НА УРБАНИСТИЧКИ ПЛАН ЗА ИЗГРАДБА НА ОБЈЕКТИ СО НАМЕНА А4.7- КУЌА ЗА РАЗВОЈ НА СЕЛСКИ ТУРИЗАМ на дел од КП.бр. 731/2 и дел од КП.732, КО. Требош вон гр. - Општина Желино

ПРОЕКТНА ПРОГРАМА КОЈА ПРОИЗЛЕГУВА ОД ПРОГРАМАТА НА ДОНЕСУВАЧОТ НА ПЛАНОТ

1.ОПИС НА ПРОЕКТНИОТ ОПФАТ

Проектна програма треба да овозможи отпочнување на изработка на Урбанистички проект вон опфат на урбанистички план согласно **член 58, став 6** за формирање на градежна парцела за изградба на објект со А4.7- КУЌА ЗА РАЗВОЈ НА СЕЛСКИ ТУРИЗАМ на дел од КП.бр. 731/2 и дел од КП.732, КО. Требош вон гр. - Општина Желино. Катастарските парцели бр. 731/2 и 732, се запишани во И.Л. број 1644 и 234, КО.Требош вон гр. со култура н и класа 3 кои не се зафатени со урбанистичка планска документација.

Иницијатори за изработка на Урбанистички проект вон опфат на урбанистички план се сопствениците на катастарските парцели бр.731/2 и 732, КО.Требош вон гр. - Општина Желино, кои парцели се предмет на проектниот опфат. На катастарските парцели не постои изграден објект.

Површина на проектниот опфат по имотениот лист изнесува П=6408м^2, заокружена вредност или согласно Геодетски елаборат за геодетски работи за посебни намени Ажурирана геодетска подлога изработена од Друштво за геодетски услуги и инжињеринг ''Геоплан – ЈФ'' доо - Тетово, со деловоден број 07- 498/3 од 12.09.2025 со заверка на елаборат со бр. 1110-186/2025 од 12.09.2025 година каде граница на проектен опфат изнесува **3114.69м^2** и е со следни координанти:

Граница на плански опфат: 3114.69м^2
Обиколка: 240.88м'

1. X=7502246.11 Y=4651253.74
2. X=7502228.22 Y=4651257.46
3. X=7502206.99 Y=4651261.76
4. X=7502186.63 Y=4651265.99
5. X=7502167.05 Y=4651270.04
6. X=7502164.60 Y=4651256.84
7. X=7502158.05 Y=4651230.28
8. X=7502168.95 Y=4651229.59
9. X=7502188.11 Y=4651226.05
10. X=7502207.19 Y=4651222.63
11. X=7502220.16 Y=4651220.10
12. X=7502237.91 Y=4651216.48
13. X=7502238.01 Y=4651216.47
14. X=7502242.76 Y=4651240.06

Катастарските парцели број 731/2 и 732, се граничи со следни катастарски парцели:

- На север се дел од КП.732
- На исток со КП. 747/1
- На југ со КП. 796 и КП. 8157- пристапен пат
- На запад со КП.731/1 и дел од КП.732

***Пристапот** до предметната парцела е преку Катастарските парцели КП. 796 и КП. 8157– јавен пат, КО. Требош вон гр.

2.ПРОЕКТНИ БАРАЊА ЗА ГРАДБИТЕ ВО РАМКИТЕ НА ПРОЕКТНИОТ ОПФАТ

За да се согледа состојбата и потребата за создавање на специфични потреби и можности за просторен развој на проектниот опфат, потребно е да се изврши Анализата неопходна за утврдување на можностите и погодностите за развојот на следниве елементи: културно-историски, демографски, економски, стопански, сообраќајни, законодавно-административни, здравствено-социјални и други создадени вредности и чинители од страна на корисниците.

После извршената анализа за утврдување на можностите и погодностите за развојот, ќе се согледат специфични потреби и можности за просторен развој на подрачјето во рамките на проектниот опфат.

Бидејќи предметниот проектен опфат на Урбанистички проект вон опфат на урбанистички план за изградба на објекти со намена А4.7- КУЌА ЗА РАЗВОЈ НА СЕЛСКИ ТУРИЗАМ на дел од КП.бр. 731/2 и дел од КП.732, КО. Требош вон гр. - Општина Желино, зафаќа површина која нема изработено урбанистичка и проектна документација, потребно е да се планираат содржини согласно Правилникот за урбанистичко планирање (Сл. весник на РСМ бр. 225/20, 219/21, 104/22, 99/23, 07/25) каде основните смерници ќе се земаат од Услови за планирање на просторот со тех. бр. **Y46125** од **Декември 2025г.** кои произлегуваат од Просторниот план на Република Македонија (и **решение** за Услови за планирање со арх. Бр. **15-1366/1** од **23.03.2026г.)** и со услови за планирање ќе се уреди намената и начинот на користење на предметниот проектен опфат и ќе се определат услови за изградба на градбата во рамките на истиот.

На предметниот проектен опфат се планира изградба на објект со основна намена А – КУЌИ ЗА ДОМУВАЊЕ И ПРЕСТОЈ НА ЛУЃЕ, поединечна намена:

- **А4.7- КУЌА ЗА РАЗВОЈ НА СЕЛСКИ ТУРИЗАМ**

За градбата со класа на намена А4.7- КУЌА ЗА РАЗВОЈ НА СЕЛСКИ ТУРИЗАМ предвидени се компатибилни и комплементарни намени согласно член 77 од Правилникот за урбанистичко планирање (“Сл.Весник на РМ бр. 225/20, 219/21, 104/22, 99/23, 07/25) со максимална процентуална застапеност од 40% од основната класа на намена.

Сообраќаен влез во предметната катастарска парцела ќе се обезбеди од земјен некатегоризиран пат на кој парцелата излегува – КП. 796 и КП. 8157– јавен пат, КО. Требош вон гр.

Паркинг места: За предметниот проектен опфат потребно е да се определи начин на пресметување на неопходниот или потребниот број на паркинг места за секоја единица на градежно земјиште односно за секоја градба според нејзината намена или големина и за секоја наменска зона, и истата да биде планска одредба како задолжителна содржина на УП. За проектниот опфат за намена А4.7- КУЌА ЗА РАЗВОЈ НА СЕЛСКИ ТУРИЗАМ , ќе се користи начин на пресметување за потребен број на паркинг места согласно член 134 од Правилникот за урбанистичко планирање (службен весник на Р.С.М. бр. 225/20, 219/21, 104/22, 99/23, 07/25), и согласно потреби на инвеститор, а во случај потребни се 2 (две) паркинг места за еден објект.

Во случај да се планираат компатибилни класи на намена, за нив ќе се определат број на паркинг места согласно член 134 од Правилникот за урбанистичко планирање (службен весник на Р.С.М. бр. 225/20, 219/21, 104/22, 99/23, 07/25).

Проектна програма се изработува врз основа на точка 3.10, член 60 (1) од Правилникот за урбанистичко планирање (службен весник на Р.С.М. бр. 225/20, 219/21, 104/22, 99/23, 07/25). Проектна програма се изработува врз основа на точка 3.10, член 60 (1) од Правилникот за урбанистичко планирање (службен весник на Р.С.М. бр. 225/20, 219/21, 104/22, 99/23, 07/25).
Изработка на Урбанистички проект вон опфат на урбанистички план за изградба на објект со намена А4.7- КУЌА ЗА РАЗВОЈ НА СЕЛСКИ ТУРИЗАМ на дел од КП.бр. 731/2 и дел од КП.732, КО. Требош вон гр. - Општина Желино како основна цел ги има зацртано насоките на идниот просторен развој со создавање услови за планирање на организираните простори со намени предвидени во Просторниот план на Р.С.М, во границите на катастарските парцели бр. 731/2 и 732, КО. Требош вон гр. - Општина Желино.

Општи цели на Проектна програма се:

- Изработка на Урбанистички проект вон опфат на урбанистички план за изградба на објект со намена А4.7- КУЌА ЗА РАЗВОЈ НА СЕЛСКИ ТУРИЗАМ на дел од КП.бр. 731/2 и дел од КП.732, КО. Требош вон гр. - Општина Желино
- Одредување на проектен опфат, со програмски содржини кои треба да бидат предмет на планирањето.
- Определување на општи и посебни смерници за изработка на УП за катастарската парцела бр. 731/2 и 732;

Посебни цели на Проектна програма се:

- Создавање услови за рационално користење на земјиштето;
- Максимално почитување на катастарска парцела;
- Планирање на површина за градење, со планирање на катност и максимална висина на објект;
- Определување на процент на изграденост за градежна парцела, како и коефицјент на искористеност на истите;
- Определување на основна класа на намена со комплементарни и компатибилни, и алтернативни класи на намена;
- Определување на начин на приклучување на објектите во граница на проектниот опфат со елементи на инфраструктура;
- Почитување и надградба на зеленило и пејсажните вредности;
- Подигнување на хуманоста во просторот и обезбедување на непречено движење на хендикепираните лица;
- Почитување на законските прописи, стандарди и нормативи во планирањето;
- Предивување мерки за заштита и спасување;

3. ПРОЕКТНИТЕ БАРАЊА ЗА ИНФРАСТРУКТУРАТА

Градежната парцела, односно градбите во нив ќе се приклучат на инфраструктурните системи кои се дел постојни и планирани. Согласно член 47 од Законот за урбанистичко планирање (Сл. Весник на РСМ бр: 32/20, 111/23, 73/24, 171/24, 224/24, 40/25, 127/25), ќе се побараат податоци, информации и мислења од државните органи, институции, установи и правни лица кои вршат јавни надлежности, кои во текот на изработката на проектната документација максимално ќе се почитуваат. За приклучок на инфраструктурните линии на: водовод, канализација, енергерска и електронска инфраструктура, ќе се побараат услови од правните субјекти кои стопанисуваат со нив.

Иницијатори за изработка на Урбанистички проект вон опфат на урбанистички план за изградба на објект со намена А4.7- КУЌА ЗА РАЗВОЈ НА СЕЛСКИ ТУРИЗАМ на дел од КП.бр.

731/2 и дел од КП.732, КО. Требош вон гр. - Општина Желино, е согласен да ја финансираат целокупната постапка за усвојување на Урбанистичкиот проект.

Изготвил:
"ЦЕАЦОН" дооел експорт-импорт Тетово

РЕПУБЛИКА СЕВЕРНА МАКЕДОНИЈА
АГЕНЦИЈА ЗА КАТАСТАР НА НЕДВИЖНОСТИ
1105-39680/2025 од 21.10.2025 15:34:21

Податоци за сертификатот на АКН на Р. Македонија
Издаден на: Elektronski Salter
Издавач: Makedonski Telekom CA
Сериски број: 13 69 48 77
Валиден до: 16.08.2027
Датум и час на потпишување: 21.10.2025 во 15:34:45
Документот е дигитално потпишан и е правно валиден

1105-39680/2025

ИМОТЕН ЛИСТ број: 1644 ИЗВОД
Катастарска општина: ТРЕБОШ-ВОНГРАД

ЛИСТ А: ПОДАТОЦИ ЗА НОСИТЕЛОТ НА ПРАВОТО НА СОПСТВЕНОСТ

Ред. бр.	ЕМБГ / ЕМБС	Име и презиме / Назив	Адреса / Седиште	Дел на недвижност	Правен основ на запишување	Бр. на пред. по кој е извршено запишување	Датум и час на запишување
1	***	БАШКИМ ШАќИРИ	С.МАЛА РЕЧИЦА ББ, ТЕТОВО	1/2	- Солемнизација на договор за куупопродажба на недвижен имот ОДУ бр.311/25 од 25.06.2025г Нотар Армир Садики.	1112-3881/2025	27.06.2025 10:59:55
2	***	ЏЕМАЛ ШАќИРИ	С.МАЛА РЕЧИЦА ББ, ТЕТОВО	1/2	- Солемнизација на договор за куупопродажба на недвижен имот ОДУ бр.311/25 од 25.06.2025г Нотар Армир Садики.	1112-3881/2025	27.06.2025 10:59:55

ЛИСТ Б: ПОДАТОЦИ ЗА ЗЕМЈИШТЕТО (КАТАСТАРСКА ПАРЦЕЛА) И ЗА ПРАВОТО НА СОПСТВЕНОСТ

Број на катастарска парцела		Викано место/улица	Катастарска			Површина во м2	Сопственост / сосопственост / заедничка сопственост	Право преземено при конверзија на податоците од стариот ел.систем	Бр. на евид. лист	Бр. на пред. по кој е извршено запишување	Датум и час на запишување
			култура		класа						
основен	дел										
731	2	ПОРОШНИЦА	зз	н	2	2115	СОПСТВЕНОСТ			1112-6559/2021	08.11.2021 11:26:59

Легенда на внесени шифри и кратенки:	
Шифра	Опис
зз	Плодните земјишта
н	Нива

Тип	Опис
Извод	Дел од содржината на имотниот лист за избраните парцели или згради

РЕПУБЛИКА СЕВЕРНА МАКЕДОНИЈА
АГЕНЦИЈА ЗА КАТАСТАР НА НЕДВИЖНОСТИ
1105-39680/2025 од 21.10.2025 15:34:21

1105-39680/2025

ИМОТЕН ЛИСТ број: 1644 ИЗВОД
Катастарска општина: ТРЕБОШ-ВОНГРАД

М.П.

ГЕОПЛАН-ЈФ
GEOPLAN-JF
ДООЕЛ - Shpk.NJP
ТЕТОВО - TETOVË

Овластено лице:

Јакуп Фетаи

име и презиме, потпис

РЕПУБЛИКА СЕВЕРНА МАКЕДОНИЈА
АГЕНЦИЈА ЗА КАТАСТАР НА НЕДВИЖНОСТИ
1105-39677/2025 од 21.10.2025 15:29:51

Податоци за сертификатот на АКН на Р. Македонија
Издаден на: Elektronski Salter
Издавач: Makedonski Telekom CA
Сериски број: 13 69 48 77
Валиден до: 16.08.2027
Датум и час на потпишување: 21.10.2025 во 15:30:18
Документот е дигитално потпишан и е правно валиден

1105-39677/2025

ИМОТЕН ЛИСТ број: 234 ИЗВОД
Катастарска општина: ТРЕБОШ-ВОНГРАД

ЛИСТ А: ПОДАТОЦИ ЗА НОСИТЕЛОТ НА ПРАВОТО НА СОПСТВЕНОСТ

Ред. бр.	ЕМБГ / ЕМБС	Име и презиме / Назив	Адреса / Седиште	Дел на недвижност	Правен основ на запишување	Бр. на пред. по кој е извршено запишување	Датум и час на запишување
1	0905983472381	БАШКИМ ШАЌИРИ	С.МАЛА РЕЧИЦА ББ, ТЕТОВО	1/8	- Солемнизација на договор за куупопродажба на недвижен имот ОДУ бр.311/25 од 25.06.2025г Нотар Армир Садики.	1112-3881/2025	27.06.2025 10:59:55
2	1212969470064	ЕКРЕМ САИДИ	С.ЏЕПЧИШТЕ ББ, ТЕТОВО	2/8	Солемнзиација на договор за дар на недвижен имот ОДУ бр. 73/25 од 29.01.2025 год. Нотар Весна Масловарић - Костовска, Тетово.	1112-572/2025	03.02.2025 14:31:40
3	1502979470060	ЏЕМАЛ ШАЌИРИ	С.МАЛА РЕЧИЦА ББ, ТЕТОВО	1/8	- Солемнизација на договор за куупопродажба на недвижен имот ОДУ бр.311/25 од 25.06.2025г Нотар Армир Садики.	1112-3881/2025	27.06.2025 10:59:55
4	1503975470038	НЕЏБИ САИТИ	С.ЏЕПЧИШТЕ ББ, ТЕТОВО	2/8	Солемнзиација на договор за дар на недвижен имот ОДУ бр. 73/25 од 29.01.2025 год. Нотар Весна Масловарић - Костовска, Тетово.	1112-572/2025	03.02.2025 14:31:40
5	2004977470008	ХАЌИМ САИТ САИТИ	С.ЏЕПЧИШТЕ 101 бб, ТЕТОВО	2/8	ДОГОВОР ОДУ.БР.100/23 ОД 26.01.2023 ОД НОТАР ВЕСНА МАЛОВАРИЌ КОСТОВСКА ОД ТЕТОВО	1112-623/2023	27.01.2023 10:55:40

ЛИСТ Б: ПОДАТОЦИ ЗА ЗЕМЈИШТЕТО (КАТАСТАРСКА ПАРЦЕЛА) И ЗА ПРАВОТО НА СОПСТВЕНОСТ

Број на катастарска парцела		Викано место/улица	Катастарска			Површина во м2	Сопственост / сосопственост / заедничка сопственост	Право преземено при конверзија на податоците од стариот ел.систем	Бр. на евид. лист	Бр. на пред. по кој е извршено запишување	Датум и час на запишување
основен	дел		култура		класа						
732		ПОРОШНИЦА		11000	2	4293		832		1122-55/2019	22.09.2019 10:52:11

РЕПУБЛИКА СЕВЕРНА МАКЕДОНИЈА
АГЕНЦИЈА ЗА КАТАСТАР НА НЕДВИЖНОСТИ
1105-39677/2025 од 21.10.2025 15:29:51

1105-39677/2025

ИМОТЕН ЛИСТ број: 234 ИЗВОД
Катастарска општина: ТРЕБОШ-ВОНГРАД

Легенда на внесени шифри и кратенки:	
Шифра	Опис
11000	НИВА
832	ПРАВО НА СОСОПСТВЕНОСТ

Тип	Опис
Извод	Дел од содржината на имотниот лист за избраните парцели или згради

ГЕОПЛАН-ЈФ
GEOPLAN-JF
ДООЕЛ - ЗРНАЊЕ
ТЕТОВО - ТЕТОВË

М.П.

Овластено лице:
Јакуп Фетаи
име и презиме, потпис


РЕПУБЛИКА СЕВЕРНА МАКЕДОНИЈА
АГЕНЦИЈА ЗА КАТАСТАР НА НЕДВИЖНОСТИ
1106-1699/2025 од 15.08.2025 15:03:14

Податоци за сертификатот на АКН на Р. Македонија
Издаден на: Elektronski Salter
Издавач: Makedonski Telekom CA
Сериски број: 5f 26 51 02
Документот е дигитално потпишан и е правно валиден

1106-1699/2025

ИЗВОД ОД КАТАСТАРСКИ ПЛАН

Размер на планот	1 : 1000
Катастарска општина	583 ТРЕБОШ-ВОНГРАД
Катастарска парцела	731/2

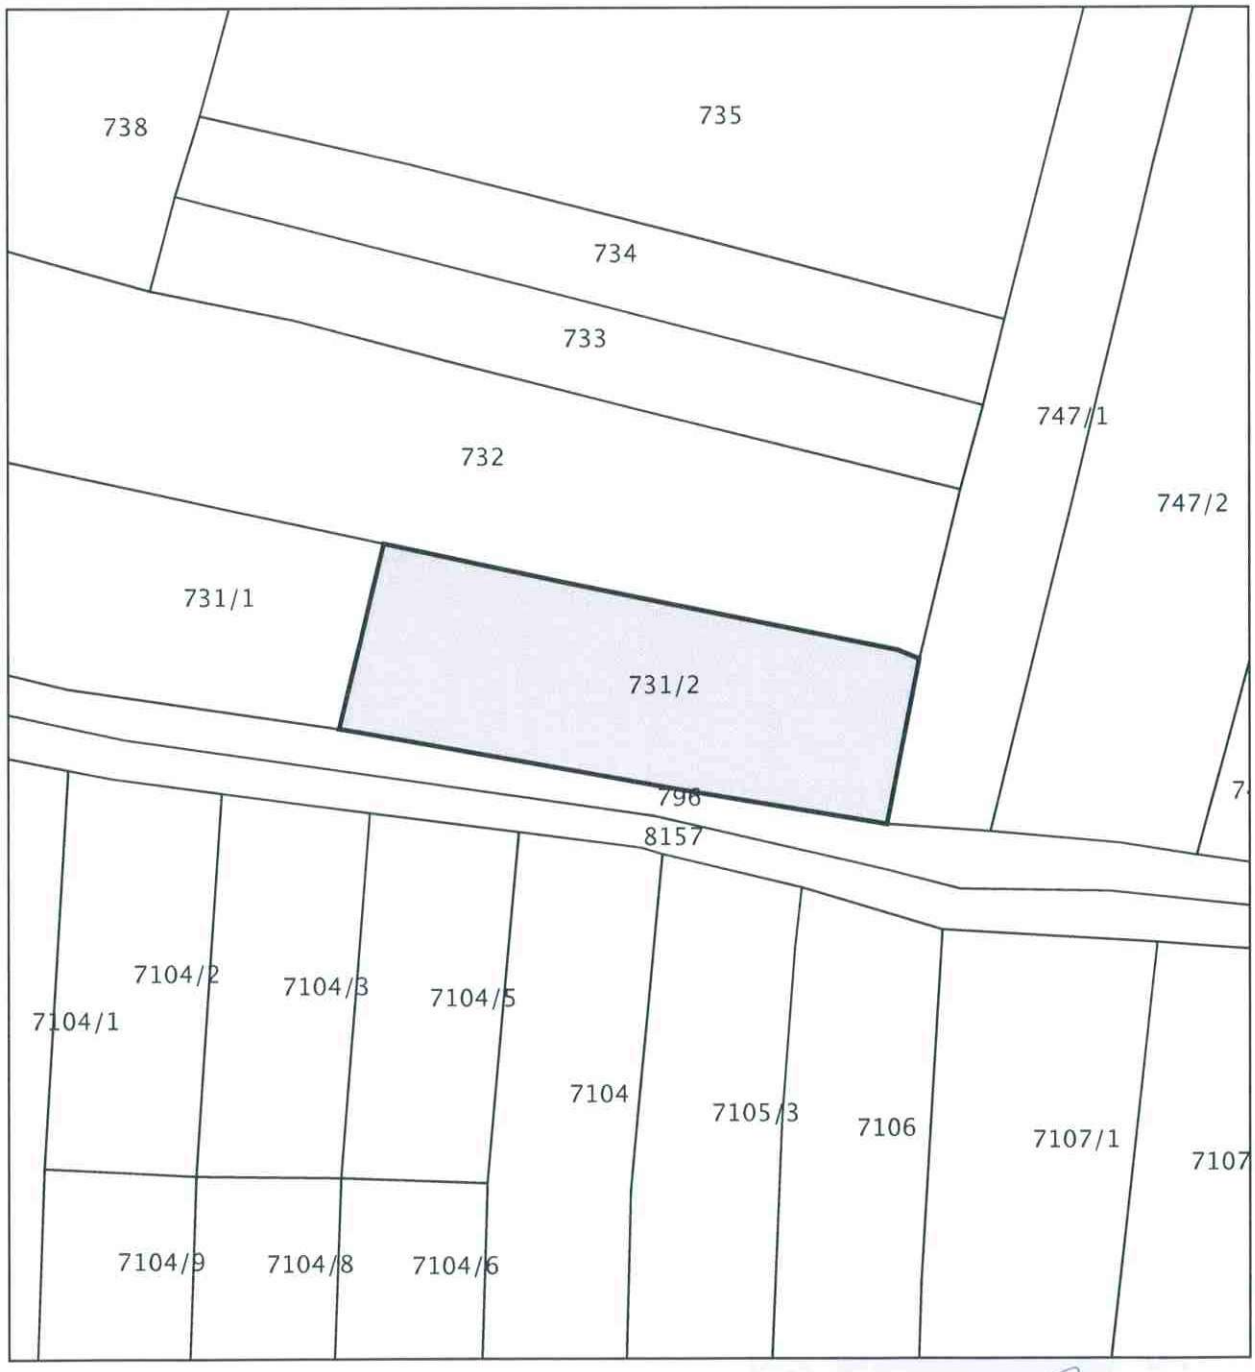

Овластено лице

Јакуп Фетаи

М.П.

ГЕОПЛАН-ЈФ
GEOPLAN-JF
ДОСЕЛ - SHPKNJP
ТЕТОВО - TETOVË

(име, презиме и потпис)


РЕПУБЛИКА СЕВЕРНА МАКЕДОНИЈА
АГЕНЦИЈА ЗА КАТАСТАР НА НЕДВИЖНОСТИ
1106-1700/2025 од 15.08.2025 15:04:58

Податоци за сертификатот на АКН на Р. Македонија
Издаден на: Elektronski Salter
Издавач: Makedonski Telekom CA
Сериски број: 5f 26 51 02
Документот е дигитално потпишан и е правно валиден

1106-1700/2025

ИЗВОД ОД КАТАСТАРСКИ ПЛАН

Размер на планот	1 : 1000
Катастарска општина	583 ТРЕБОШ-ВОНГРАД
Катастарска парцела	732/0

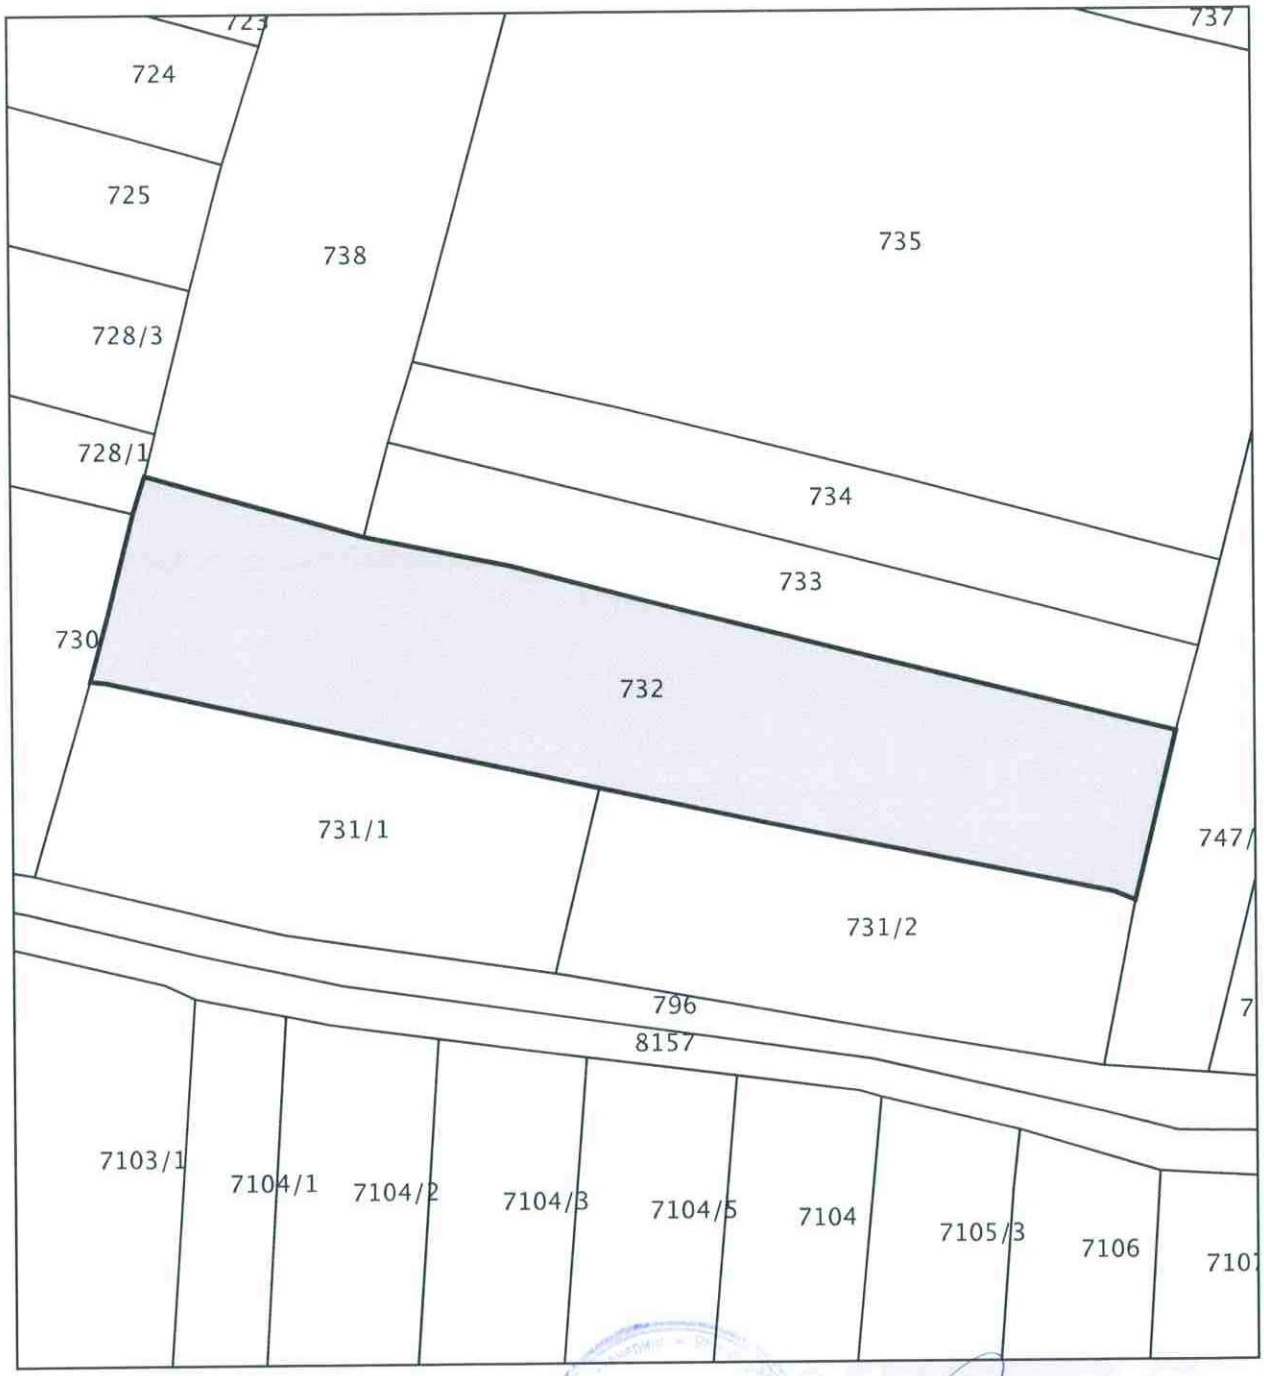

ГЕОПЛАН-ЈФ
GEOPLAN-JF
ДООЕЛ Експорт-Импорт
ТЕТОВО - TETOVË

М.П.

Овластено лице

Јакуп Фетаи

(име, презиме и потпис)

Деловоден број : **07-498/3**

Датум: **20.10.2025** година

ГЕОДЕТСКИ ЕЛАБОРАТ

ЗА ГЕОДЕТСКИ РАБОТИ ЗА ПОСЕБНИ НАМЕНИ

АЖУРИРАНА ГЕОДЕТСКА ПОДЛОГА

КО ТРЕБОШ вон ГР

ГЕОПЛАН-ЈФ ДООЕЛ, ТЕТОВО

Заверил:

м-р Јакуп Фетаи дипл.геод.инж.

(Име, презиме, потпис на овластен геодет)

М. П.

АГЕНЦИЈА ЗА КАТАСТАР НА НЕДВИЖНОСТИ

Заверил:

Известување за електронска заверка
на геодетскиот елаборат

(Име, презиме, потпис на стручно лице од геодетска насока)

ДРУШТВО ЗА ГЕОДЕТСКИ УСЛУГИ И ИНЖЕНЕРИНГ
ГЕОПЛАН-ЈФ ДООЕЛ ТЕТОВО
Ул.ЈНА(Дервиш Цара) бр.104, Тетово

СОДРЖИНА НА ГЕОДЕТСКИОТ ЕЛАБОРАТ

1. Технички извештај
2. Ажурирана геодетска подлога Р=1:1000
3. Скица од дигитален геодетски елаборат
4. Координати и коти на измерените детални точки
5. Точка од геодетска основа со висина
6. Овластување
7. Лиценца
8. ЗИП 28583_732
9. ГПС податоци од теренски мерења
10. Доказ за платен надоместок за користени податоци од ГКИС
11. Електронска форма на геодетскиот елаборат - ЦД

ДРУШТВО ЗА ГЕОДЕТСКИ УСЛУГИ И ИНЖЕНЕРИНГ
ГЕОПЛАН-ЈФ ДООЕЛ ТЕТОВО
Ул.ЈНА(Дервиш Цара) бр.104, Тетово

ТЕХНИЧКИ ИЗВЕШТАЈ

По барање на **Џемал Шаќири** од с.Мала Речица заведено под Дн.бр.07-498 од 15.08.2025 год. друштвото за геодетски услуги и инженеринг **Геоплан-ЈФ** од Тетово изврши рекогносцирање и снимање на теренот на КП 731/2, 732 и пошироко од овие парцели, КО ТРЕБОШ вон ГР.

Снимањето е извршено за изработка на АЖУРИРАНА ГЕОДЕТСКА ПОДЛОГА која подлога на барателот ќе му послужи за изработка на УРБАНИСТИЧКА ДОКУМЕНТАЦИЈА.

Мерењето е извршено со **STONEX S8GNSS** ресивер, врз основа на Договорот за користење на сервиси на **МАКПОС** системот на АКН бр.03-8442/1 од 30.05.2012 год. Точноста на мерењето е сантиметарска.

Мерењата ги извршил м-р Јакуп Фетаи дипл.геод.инж.

Со ова мерење е прикажана хоризонталната и вертикалната положба на теренот.

Обработката на податоците е направена со програмата AUTOCAD 2013 во потребен број на левели.

Изготвил :

_____


м-р Јакуп Фетаи дипл.геод.инж

ДРУШТВО ЗА ГЕОДЕТСКИ УСЛУГИ И ИНЖЕНЕРИНГ
ГЕОПЛАН-ЈФ, ДООЕЛ - ТЕТОВО
ул.ЈНА (Дервиш Цара) бр.104, Тетово

АЖУРИРАНА ГЕОДЕТСКА ПОДЛОГА, Р = 1:1000

КО ТРЕБОШ вон ГР

КП 731/2 и 732

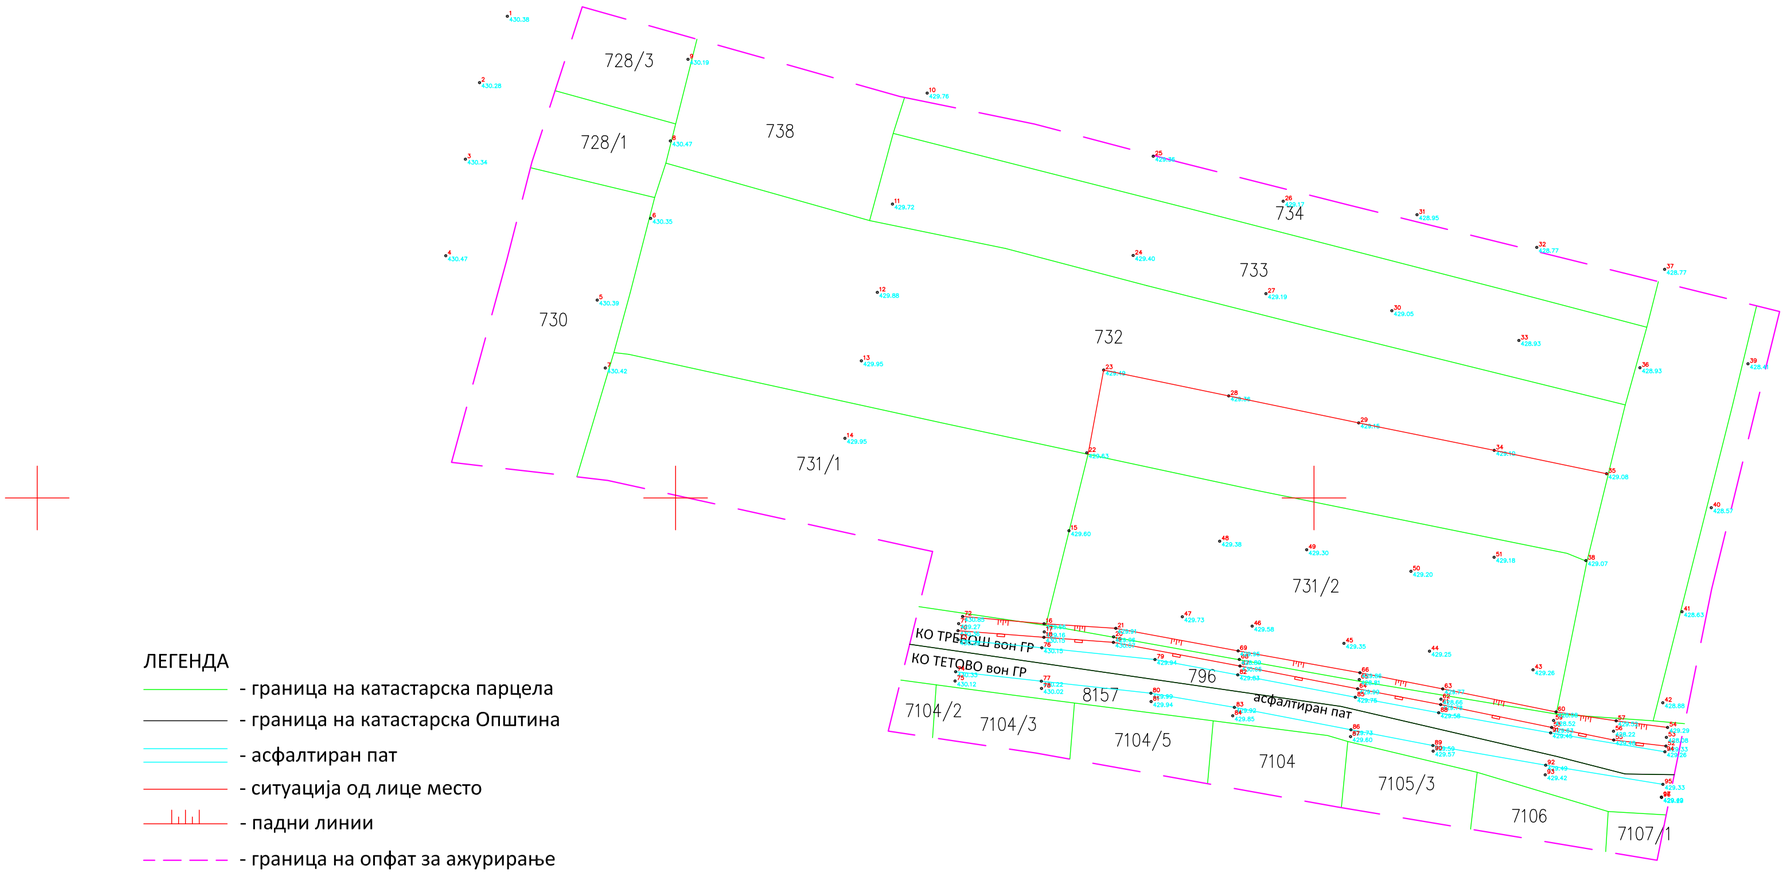

ЛЕГЕНДА

- граница на катастарска парцела
- граница на катастарска Општина
- асфалтиран пат
- ситуација од лице место
- падни линии
- граница на опфат за ажурирање
- дециметарска мрежа
- 13 429.95 - мерена точка со кота на терен

Изготвил :


М.П

м-р Јакуп Фетаи дипл.геод.инж

Тетово, Септември 2025 год.

MakEdit

20-Oct-25 9:26:08 AM

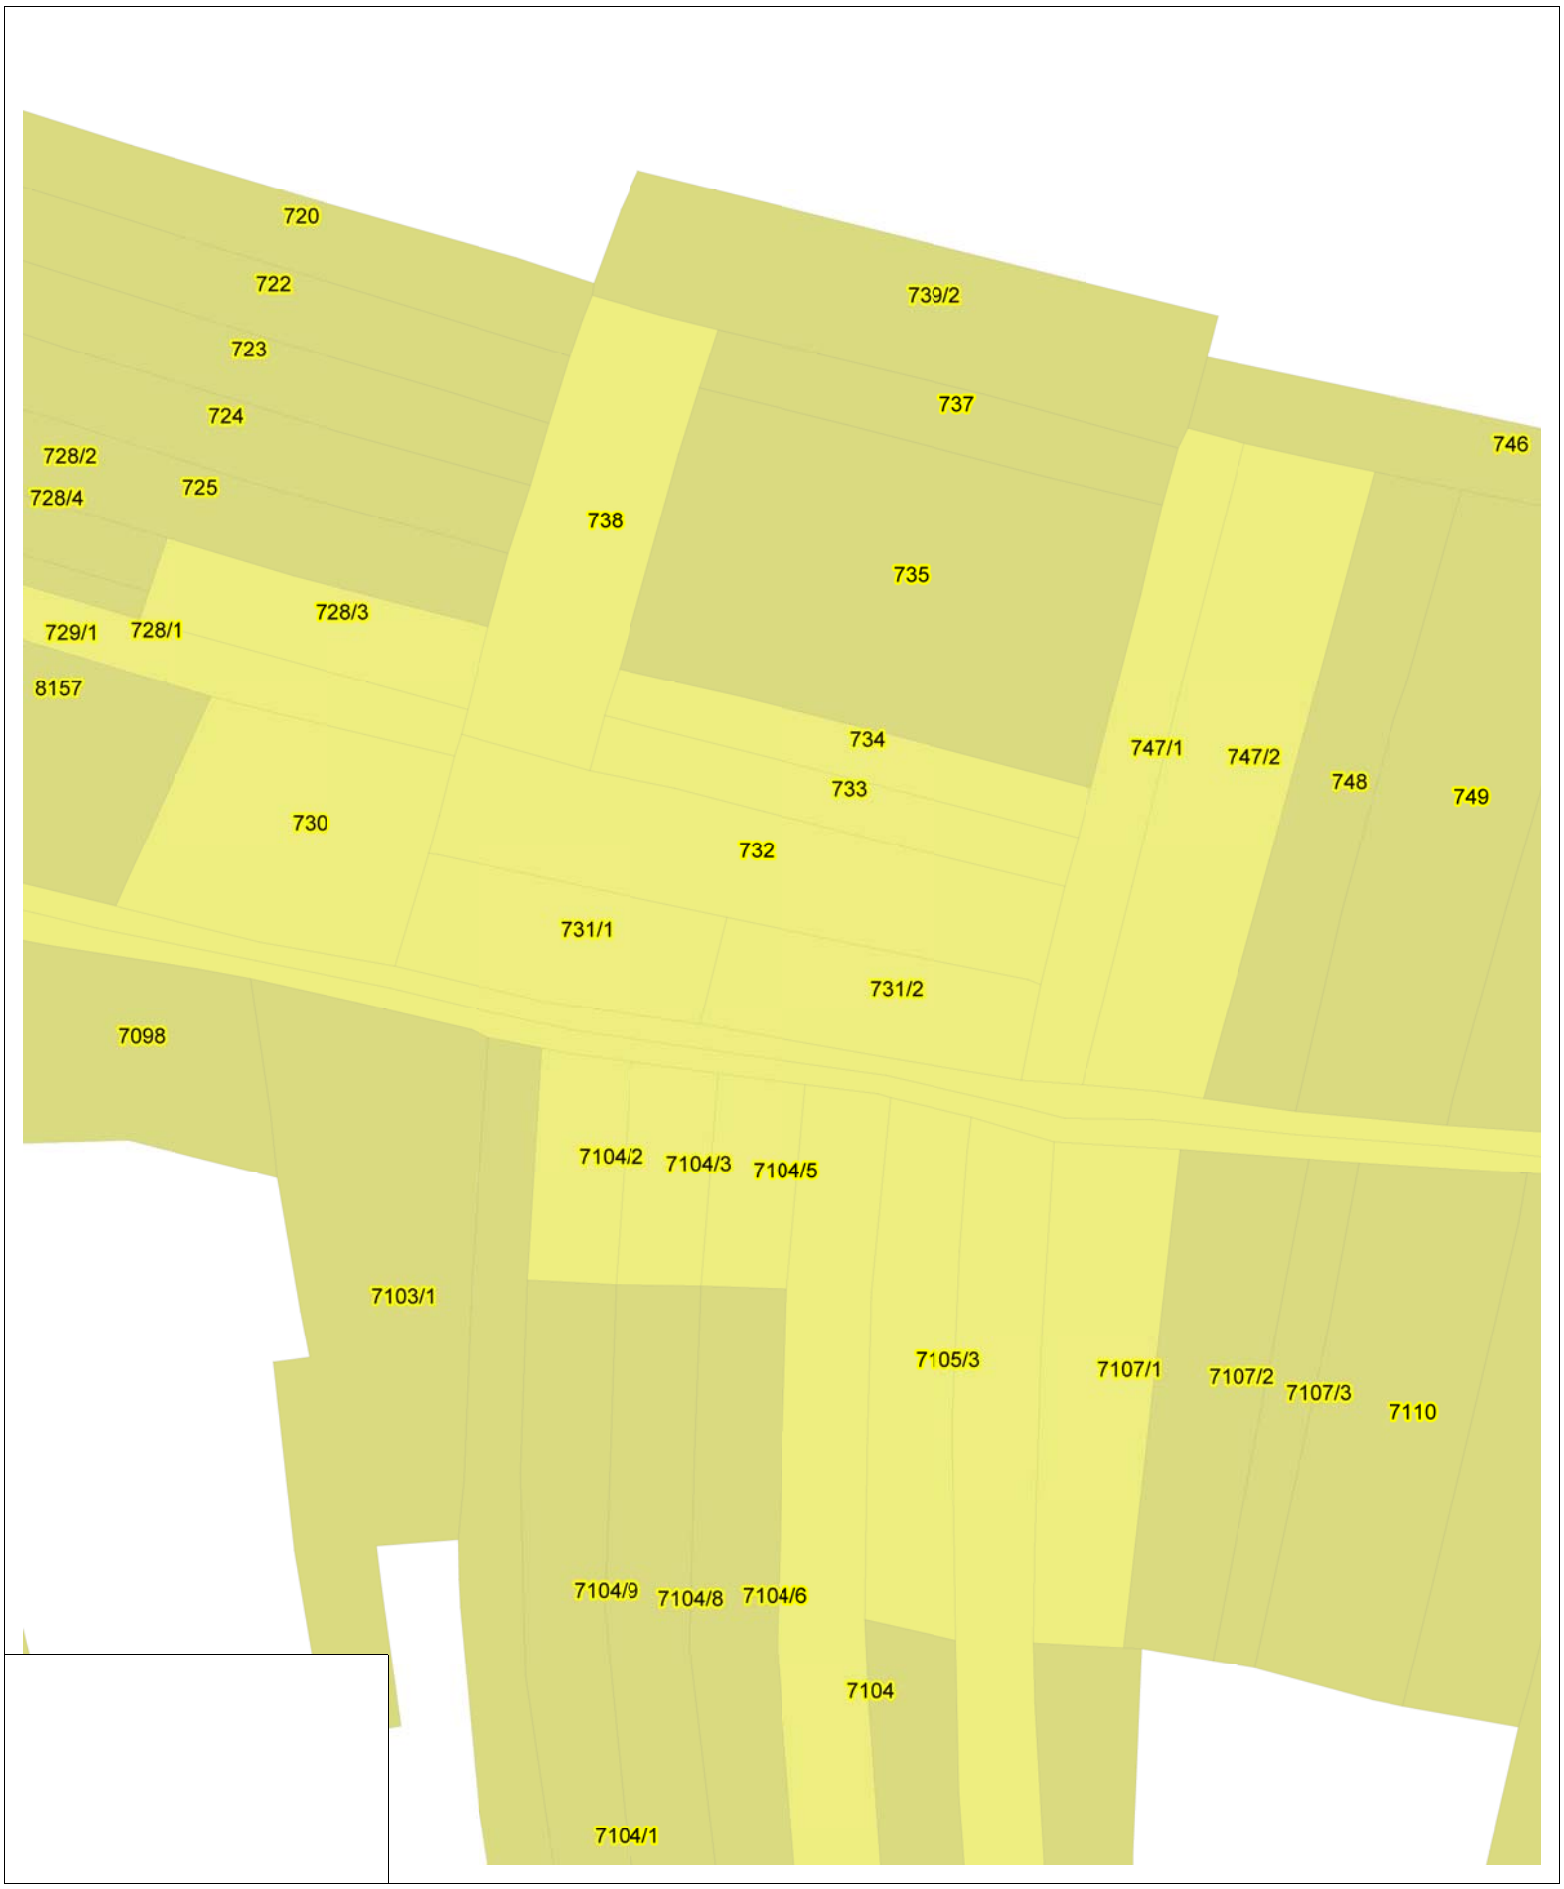

Координати и коти на мерени детални точки							
Бр. на точка	**Y**	**X**	**H**	**Бр. на точка**	**Y**	**X**	**H**
1	7502073.65	4651325.45	430.38	51	7502228.21	4651240.71	429.18
2	7502069.28	4651315.06	430.28	52	7502255.12	4651211.13	429.33
3	7502067.08	4651303.07	430.34	53	7502255.20	4651212.51	428.08
4	7502063.99	4651287.94	430.47	54	7502255.38	4651214.06	429.29
5	7502087.72	4651281.00	430.39	55	7502246.94	4651212.09	429.48
6	7502096.08	4651293.79	430.35	56	7502246.91	4651213.47	428.22
7	7502088.99	4651270.36	430.42	57	7502247.33	4651215.09	429.52
8	7502099.18	4651305.92	430.47	58	7502237.22	4651214.06	429.63
9	7502101.93	4651318.71	430.19	59	7502237.53	4651215.15	428.52
10	7502139.41	4651313.42	429.76	60	7502237.91	4651216.48	428.98
11	7502133.97	4651296.04	429.72	61	7502219.84	4651217.64	429.78
12	7502131.59	4651282.20	429.88	62	7502219.89	4651218.48	428.66
13	7502129.10	4651271.48	429.95	63	7502220.16	4651220.10	429.77
14	7502126.52	4651259.34	429.95	64	7502206.83	4651220.11	429.99
15	7502161.61	4651244.87	429.60	65	7502207.09	4651221.56	428.81
16	7502157.72	4651230.30	429.66	66	7502207.19	4651222.63	429.86
17	7502157.75	4651229.02	429.16	67	7502188.40	4651223.67	430.05
18	7502157.69	4651228.17	430.15	68	7502188.30	4651224.71	428.89
19	7502168.58	4651227.38	430.07	69	7502188.11	4651226.05	429.95
20	7502168.60	4651228.25	429.06	70	7502144.23	4651229.21	430.36
21	7502168.95	4651229.59	429.91	71	7502144.33	4651230.31	429.27
22	7502164.41	4651257.07	429.63	72	7502144.96	4651231.44	430.85
23	7502167.05	4651270.04	429.49	73	7502144.24	4651227.78	430.28
24	7502171.67	4651287.98	429.40	74	7502143.86	4651222.78	430.33
25	7502174.82	4651303.53	429.36	75	7502143.77	4651221.33	430.12
26	7502195.17	4651296.48	429.17	76	7502157.36	4651226.53	430.15
27	7502192.47	4651282.00	429.19	77	7502157.29	4651221.30	430.22
28	7502186.63	4651265.99	429.36	78	7502157.32	4651220.16	430.02
29	7502206.99	4651261.76	429.15	79	7502175.09	4651224.70	429.94
30	7502212.19	4651279.33	429.05	80	7502174.46	4651219.42	429.99
31	7502216.14	4651294.36	428.95	81	7502174.48	4651218.11	429.94
32	7502234.90	4651289.25	428.77	82	7502188.05	4651222.29	429.83
33	7502232.09	4651274.67	428.93	83	7502187.53	4651217.20	429.92
34	7502228.22	4651257.46	429.10	84	7502187.26	4651215.88	429.85
35	7502245.82	4651253.79	429.08	85	7502206.47	4651218.78	429.75
36	7502251.05	4651270.40	428.93	86	7502205.78	4651213.70	429.73
37	7502254.92	4651285.81	428.77	87	7502205.73	4651212.62	429.60
38	7502242.59	4651240.20	429.07	88	7502219.52	4651216.35	429.58
39	7502267.97	4651271.02	428.41	89	7502218.62	4651211.23	429.59
40	7502262.22	4651248.47	428.57	90	7502218.66	4651210.35	429.57
41	7502257.64	4651232.19	428.63	91	7502237.07	4651213.21	429.45
42	7502254.64	4651217.93	428.88	92	7502236.29	4651208.14	429.49
43	7502234.30	4651223.09	429.26	93	7502236.22	4651206.64	429.42
44	7502218.09	4651226.00	429.25	94	7502254.96	4651210.25	429.26
45	7502204.69	4651227.23	429.35	95	7502254.65	4651205.14	429.33
46	7502190.31	4651229.93	429.58	96	7502254.44	4651203.08	429.29
47	7502179.37	4651231.39	429.73	97	7502254.42	4651203.16	429.42
48	7502185.23	4651243.23	429.38				
49	7502198.85	4651241.89	429.30				
50	7502215.18	4651238.51	429.20				

Изготвил :

м.п

м-р Јакуп Фетаи дипл.геод.инж

РЕПУБЛИКА СЕВЕРНА МАКЕДОНИЈА
АГЕНЦИЈА ЗА КАТАСТАР НА НЕДВИЖНОСТИ
1109-4335/2025 од 12.09.2025 08:42:03

1109-4335/2025

КООРДИНАТИ НА ТОЧКИ ОД ГЕОДЕТСКАТА РЕФЕРЕНТНА МРЕЖА

ОДДЕЛЕНИЕ : ТЕТОВО К.О : ТРЕБОШ-ВОНГРАД ПАРЦЕЛА : 732

Ознака (тип) на геодетска точка	Y	X	H
TE_TR_70	7501554.300	4650354.950	432.23

М.П.

Овластено лице

Јакуп Фетаи

(име, презиме и потпис)

РЕПУБЛИКА МАКЕДОНИЈА
ДРЖАВЕН ЗАВОД ЗА ГЕОДЕТСКИ РАБОТИ
СКОПЈЕ

Врз основа на чл. 103-г, а во врска со член 62 од Законот за премер, катастар и запишување на правата на недвижностите ("Службен весник на Република Македонија" бр. 27/86, 17/91 и 84/05), Државниот завод за геодетски работи издава

О В Л А С Т У В А Њ Е

на

Јакуп Фетаи
/име, презиме/

дипл. геод. инженер со ЕМБГ *1612964470056*
/стручна подготовка/

се стекнува со звање **ОВЛАСТЕН ГЕОДЕТ** за вршење на оперативни теренски геодетски работи и геодетски работи за посебни намени кои се од влијание за одржување на премерот и катастарот на недвижностите.

Број *04-46/3*

16.01.2006
ден, месец и година на издавање

Директор:

Бисера Јакимовска

КОМОРА НА ТРГОВЦИ ПОЕДИНЦИ ОВЛАСТЕНИ ГЕОДЕТИ И ТРГОВСКИ ДРУШТВА ЗА ГЕОДЕТСКИ РАБОТИ

Врз основа на член 118 од Законот за катастар на недвижности („Службен весник на Република Македонија“ број 55/2013), издава

ЛИЦЕНЦА

ЗА ВРШЕЊЕ ТЕРЕНСКИ ГЕОДЕТСКИ РАБОТИ

на

Друштво за геодетски услуги и инженеринг

Геоплан – ЈСР дооел Тетово

Ул.”ЈНА” бр.104 Тетово

Назив и адреса на трговецот поединец овластен геодет / трговското друштво за геодетски работи

Број: **02-151/3**

од 13.04.2018 год.

Ден, месец и година на издавање

КОМОРА НА ТРГОВЦИ ПОЕДИНЦИ ОВЛАСТЕНИ ГЕОДЕТИ И ТРГОВСКИ ДРУШТВА ЗА ГЕОДЕТСКИ РАБОТИ

Претседател на Управен одбор

м-р Горан Јованоски, дипл. геод. инж.

```
JB,NM07-498 TREBOSH VON,DT01-22-1941,TM02:09:45
MO,AD0,UN1,SF1.00000000,EC0,EO0.0,AU0
--SurvCE Version 5.01
--CRD: Alphanumeric
--User Defined: ZELINO
--Equipment:   Stonex,  S8 GNSS, SN:STNS82391007, FW:S8-150428V1.21
--Antenna Type: [STXS8GS432A     NONE],RA0.0930m,SHMP0.0620m,L10.0752m,L20.0861m,--L1/L2 GNSS
--Localization File: None
--Geoid Separation File: None
--Grid Adjustment File: None
--GPS Scale: 1.00000000
--Scale Point not used
--RTK Method: RTCM V3.0, Device: Internal GSM, Network: NTRIP iMAX-Auto
--Entered Rover HR: 2.0000 m, Vertical
LS,HR2.0752
BP,PN6,LA42.003397762872,LN20.581308651708,EL527.3468,AG2.0000,PA0.0940,ATARP,SRROVER,--
GPS,PN1,LA42.002146835400,LN21.011096404000,EL476.943000,--
--GS,PN1,N 4651325.4456,E 502073.6480,EL430.3835,--
--GT,PN1,SW-522,ST-245127000,EW-522,ET-245127000
--HSDV:0.014, VSDV:0.010, STATUS:FIXED, SATS:15, PDOP:1.746, HDOP:0.700, VDOP:1.599, TDOP:1.633, GDOP:0.616,
NSDV:0.010, ESDV:0.010
--DT01-22-1941
--TM02:09:54
GPS,PN2,LA42.002113165800,LN21.011077421800,EL476.842000,--
--GS,PN2,N 4651315.0574,E 502069.2832,EL430.2830,--
--GT,PN2,SW-522,ST-245092000,EW-522,ET-245092000
--HSDV:0.028, VSDV:0.030, STATUS:FIXED, SATS:15, PDOP:1.742, HDOP:0.700, VDOP:1.595, TDOP:1.630, GDOP:0.614,
NSDV:0.020, ESDV:0.020
--DT01-22-1941
--TM02:10:22
GPS,PN3,LA42.002074306200,LN21.011067850600,EL476.903000,--
--GS,PN3,N 4651303.0687,E 502067.0842,EL430.3446,--
--GT,PN3,SW-522,ST-245072000,EW-522,ET-245072000
--HSDV:0.028, VSDV:0.030, STATUS:FIXED, SATS:16, PDOP:1.740, HDOP:0.700, VDOP:1.593, TDOP:1.628, GDOP:0.613,
NSDV:0.020, ESDV:0.020
--DT01-22-1941
--TM02:10:42
GPS,PN4,LA42.002025271800,LN21.011054386600,EL477.032000,--
--GS,PN4,N 4651287.9409,E 502063.9903,EL430.4743,--
--GT,PN4,SW-522,ST-245030000,EW-522,ET-245030000
--HSDV:0.028, VSDV:0.040, STATUS:FIXED, SATS:14, PDOP:1.736, HDOP:0.700, VDOP:1.589, TDOP:1.625, GDOP:0.612,
NSDV:0.020, ESDV:0.020
--DT01-22-1941
--TM02:11:24
GPS,PN5,LA42.002002740000,LN21.011157507400,EL476.946000,--
--GS,PN5,N 4651280.9963,E 502087.7194,EL430.3893,--
--GT,PN5,SW-522,ST-244975000,EW-522,ET-244975000
--HSDV:0.028, VSDV:0.040, STATUS:FIXED, SATS:16, PDOP:1.734, HDOP:0.700, VDOP:1.586, TDOP:1.623, GDOP:0.610,
NSDV:0.020, ESDV:0.020
--DT01-22-1941
--TM02:12:19
GPS,PN6,LA42.002044188000,LN21.011193879400,EL476.904000,--
--GS,PN6,N 4651293.7851,E 502096.0848,EL430.3468,--
--GT,PN6,SW-522,ST-244935000,EW-522,ET-244935000
--HSDV:0.036, VSDV:0.050, STATUS:FIXED, SATS:16, PDOP:1.731, HDOP:0.700, VDOP:1.583, TDOP:1.620, GDOP:0.609,
NSDV:0.030, ESDV:0.020
--DT01-22-1941
--TM02:13:00
GPS,PN7,LA42.001968268200,LN21.011163013600,EL476.978000,--
--GS,PN7,N 4651270.3621,E 502088.9892,EL430.4219,--
--GT,PN7,SW-522,ST-244756000,EW-522,ET-244756000
--HSDV:0.028, VSDV:0.040, STATUS:FIXED, SATS:14, PDOP:1.962, HDOP:0.800, VDOP:1.791, TDOP:1.806, GDOP:0.765,
NSDV:0.020, ESDV:0.020
--DT01-22-1941
--TM02:15:57
GPS,PN8,LA42.002083513200,LN21.011207334400,EL477.023000,--
--GS,PN8,N 4651305.9177,E 502099.1774,EL430.4652,--
--GT,PN8,SW-522,ST-244679000,EW-522,ET-244679000
--HSDV:0.028, VSDV:0.030, STATUS:FIXED, SATS:15, PDOP:1.888, HDOP:0.800, VDOP:1.710, TDOP:1.755, GDOP:0.696,
```

NSDV:0.020, ESDV:0.020
--DT01-22-1941
--TM02:17:15
GPS,PN9,LA42.002124981600,LN21.011219305000,EL476.749000,--
--GS,PN9,N 4651318.7114,E 502101.9282,EL430.1906,--
--GT,PN9,SW-522,ST-244644000,EW-522,ET-244644000
--HSDV:0.028, VSDV:0.030, STATUS:FIXED, SATS:15, PDOP:1.885, HDOP:0.800, VDOP:1.707, TDOP:1.753, GDOP:0.694,
NSDV:0.020, ESDV:0.020
--DT01-22-1941
--TM02:17:50
GPS,PN10,LA42.002107795800,LN21.011382211600,EL476.320000,--
--GS,PN10,N 4651313.4199,E 502139.4129,EL429.7629,--
--GT,PN10,SW-522,ST-244566000,EW-522,ET-244566000
--HSDV:0.028, VSDV:0.030, STATUS:FIXED, SATS:15, PDOP:1.880, HDOP:0.800, VDOP:1.701, TDOP:1.748, GDOP:0.691,
NSDV:0.020, ESDV:0.020
--DT01-22-1941
--TM02:19:07
GPS,PN11,LA42.002051472600,LN21.011358547000,EL476.272000,--
--GS,PN11,N 4651296.0428,E 502133.9728,EL429.7157,--
--GT,PN11,SW-522,ST-244545000,EW-522,ET-244545000
--HSDV:0.028, VSDV:0.030, STATUS:FIXED, SATS:15, PDOP:1.878, HDOP:0.800, VDOP:1.699, TDOP:1.747, GDOP:0.690,
NSDV:0.020, ESDV:0.020
--DT01-22-1941
--TM02:19:29
GPS,PN12,LA42.002006602800,LN21.011348185600,EL476.431000,--
--GS,PN12,N 4651282.1999,E 502131.5925,EL429.8754,--
--GT,PN12,SW-522,ST-244499000,EW-522,ET-244499000
--HSDV:0.036, VSDV:0.040, STATUS:FIXED, SATS:10, PDOP:1.957, HDOP:0.800, VDOP:1.786, TDOP:1.824, GDOP:0.708,
NSDV:0.030, ESDV:0.020
--DT01-22-1941
--TM02:20:16
GPS,PN13,LA42.001971854400,LN21.011337323800,EL476.509000,--
--GS,PN13,N 4651271.4794,E 502129.0963,EL429.9539,--
--GT,PN13,SW-522,ST-244473000,EW-522,ET-244473000
--HSDV:0.028, VSDV:0.040, STATUS:FIXED, SATS:14, PDOP:1.872, HDOP:0.800, VDOP:1.693, TDOP:1.742, GDOP:0.688,
NSDV:0.020, ESDV:0.020
--DT01-22-1941
--TM02:20:41
GPS,PN14,LA42.001932510600,LN21.011326111600,EL476.501000,--
--GS,PN14,N 4651259.3412,E 502126.5198,EL429.9465,--
--GT,PN14,SW-522,ST-244445000,EW-522,ET-244445000
--HSDV:0.028, VSDV:0.040, STATUS:FIXED, SATS:14, PDOP:1.871, HDOP:0.800, VDOP:1.691, TDOP:1.740, GDOP:0.687,
NSDV:0.020, ESDV:0.020
--DT01-22-1941
--TM02:21:08
GPS,PN15,LA42.001885583400,LN21.011478610600,EL476.149000,--
--GS,PN15,N 4651244.8740,E 502161.6127,EL429.5962,--
--GT,PN15,SW-522,ST-244359000,EW-522,ET-244359000
--HSDV:0.028, VSDV:0.030, STATUS:FIXED, SATS:15, PDOP:1.863, HDOP:0.800, VDOP:1.682, TDOP:1.733, GDOP:0.683,
NSDV:0.020, ESDV:0.020
--DT01-22-1941
--TM02:22:34
GPS,PN16,LA42.001838353800,LN21.011461696000,EL476.214000,--
--GS,PN16,N 4651230.3027,E 502157.7249,EL429.6619,--
--GT,PN16,SW-522,ST-244281000,EW-522,ET-244281000
--HSDV:0.036, VSDV:0.040, STATUS:FIXED, SATS:14, PDOP:2.265, HDOP:0.900, VDOP:2.078, TDOP:2.067, GDOP:0.926,
NSDV:0.030, ESDV:0.020
--DT01-22-1941
--TM02:23:54
GPS,PN17,LA42.001834203600,LN21.011461786600,EL475.710000,--
--GS,PN17,N 4651229.0223,E 502157.7461,EL429.1580,--
--GT,PN17,SW-522,ST-244249000,EW-522,ET-244249000
--HSDV:0.028, VSDV:0.040, STATUS:FIXED, SATS:14, PDOP:2.264, HDOP:0.900, VDOP:2.077, TDOP:2.066, GDOP:0.925,
NSDV:0.020, ESDV:0.020
--DT01-22-1941
--TM02:24:24
GPS,PN18,LA42.001831425000,LN21.011461528600,EL476.699000,--
--GS,PN18,N 4651228.1652,E 502157.6869,EL430.1470,--
--GT,PN18,SW-522,ST-244240000,EW-522,ET-244240000

--HSDV:0.028, VSDV:0.040, STATUS:FIXED, SATS:14, PDOP:2.225, HDOP:0.800, VDOP:2.076, TDOP:2.023, GDOP:0.925,
NSDV:0.020, ESDV:0.020
--DT01-22-1941
--TM02:24:33
GPS,PN19,LA42.001828881000,LN21.011508878800,EL476.619000,--
--GS,PN19,N 4651227.3834,E 502168.5821,EL430.0673,--
--GT,PN19,SW-522,ST-244182000,EW-522,ET-244182000
--HSDV:0.036, VSDV:0.040, STATUS:FIXED, SATS:12, PDOP:2.398, HDOP:1.000, VDOP:2.180, TDOP:2.178, GDOP:1.004,
NSDV:0.030, ESDV:0.020
--DT01-22-1941
--TM02:25:36
GPS,PN20,LA42.001831686000,LN21.011508954400,EL475.613000,--
--GS,PN20,N 4651228.2487,E 502168.5993,EL429.0613,--
--GT,PN20,SW-522,ST-244154000,EW-522,ET-244154000
--HSDV:0.028, VSDV:0.040, STATUS:FIXED, SATS:14, PDOP:1.842, HDOP:0.800, VDOP:1.659, TDOP:1.715, GDOP:0.672,
NSDV:0.020, ESDV:0.020
--DT01-22-1941
--TM02:25:59
GPS,PN21,LA42.001836040200,LN21.011510467600,EL476.463000,--
--GS,PN21,N 4651229.5921,E 502168.9471,EL429.9112,--
--GT,PN21,SW-522,ST-244145000,EW-522,ET-244145000
--HSDV:0.036, VSDV:0.060, STATUS:FIXED, SATS:10, PDOP:2.314, HDOP:0.800, VDOP:2.171, TDOP:2.087, GDOP:0.999,
NSDV:0.030, ESDV:0.020
--DT01-22-1941
--TM02:26:17
GPS,PN22,LA42.001925122800,LN21.011490799600,EL476.187000,--
--GS,PN22,N 4651257.0726,E 502164.4139,EL429.6336,--
--GT,PN22,SW-522,ST-244057000,EW-522,ET-244057000
--HSDV:0.028, VSDV:0.040, STATUS:FIXED, SATS:15, PDOP:1.834, HDOP:0.800, VDOP:1.650, TDOP:1.708, GDOP:0.668,
NSDV:0.020, ESDV:0.020
--DT01-22-1941
--TM02:27:37
GPS,PN23,LA42.001967142600,LN21.011502256000,EL476.046000,--
--GS,PN23,N 4651270.0364,E 502167.0463,EL429.4919,--
--GT,PN23,SW-522,ST-244014000,EW-522,ET-244014000
--HSDV:0.014, VSDV:0.020, STATUS:FIXED, SATS:14, PDOP:1.977, HDOP:0.800, VDOP:1.808, TDOP:1.844, GDOP:0.712,
NSDV:0.010, ESDV:0.010
--DT01-22-1941
--TM02:28:19
GPS,PN24,LA42.002025309600,LN21.011522374600,EL475.958000,--
--GS,PN24,N 4651287.9821,E 502171.6703,EL429.4031,--
--GT,PN24,SW-522,ST-243958000,EW-522,ET-243958000
--HSDV:0.028, VSDV:0.040, STATUS:FIXED, SATS:13, PDOP:1.904, HDOP:0.800, VDOP:1.728, TDOP:1.779, GDOP:0.679,
NSDV:0.020, ESDV:0.020
--DT01-22-1941
--TM02:29:16
GPS,PN25,LA42.002075712000,LN21.011536102000,EL475.919000,--
--GS,PN25,N 4651303.5320,E 502174.8245,EL429.3633,--
--GT,PN25,SW-522,ST-243929000,EW-522,ET-243929000
--HSDV:0.014, VSDV:0.020, STATUS:FIXED, SATS:14, PDOP:1.860, HDOP:0.700, VDOP:1.723, TDOP:1.732, GDOP:0.677,
NSDV:0.010, ESDV:0.010
--DT01-22-1941
--TM02:29:44
GPS,PN26,LA42.002052819600,LN21.011624516200,EL475.722000,--
--GS,PN26,N 4651296.4755,E 502195.1698,EL429.1672,--
--GT,PN26,SW-522,ST-243895000,EW-522,ET-243895000
--HSDV:0.014, VSDV:0.010, STATUS:FIXED, SATS:15, PDOP:1.650, HDOP:0.700, VDOP:1.494, TDOP:1.547, GDOP:0.573,
NSDV:0.010, ESDV:0.010
--DT01-22-1941
--TM02:30:18
GPS,PN27,LA42.002005897200,LN21.011612752000,EL475.740000,--
--GS,PN27,N 4651281.9993,E 502192.4671,EL429.1859,--
--GT,PN27,SW-522,ST-243877000,EW-522,ET-243877000
--HSDV:0.014, VSDV:0.010, STATUS:FIXED, SATS:15, PDOP:1.649, HDOP:0.700, VDOP:1.493, TDOP:1.546, GDOP:0.573,
NSDV:0.010, ESDV:0.010
--DT01-22-1941
--TM02:30:37
GPS,PN28,LA42.001954011600,LN21.011587372000,EL475.912000,--
--GS,PN28,N 4651265.9910,E 502186.6319,EL429.3587,--

--GT,PN28,SW-522,ST-243857000,EW-522,ET-243857000
--HSDV:0.014, VSDV:0.010, STATUS:FIXED, SATS:14, PDOP:1.649, HDOP:0.700, VDOP:1.493, TDOP:1.546, GDOP:0.573,
NSDV:0.010, ESDV:0.010
--DT01-22-1941
--TM02:30:57
GPS,PN29,LA42.001940283000,LN21.011675850400,EL475.706000,--
--GS,PN29,N 4651261.7616,E 502206.9913,EL429.1534,--
--GT,PN29,SW-522,ST-243802000,EW-522,ET-243802000
--HSDV:0.028, VSDV:0.030, STATUS:FIXED, SATS:15, PDOP:1.647, HDOP:0.700, VDOP:1.491, TDOP:1.545, GDOP:0.572,
NSDV:0.020, ESDV:0.020
--DT01-22-1941
--TM02:31:52
GPS,PN30,LA42.001997241000,LN21.011698461400,EL475.599000,--
--GS,PN30,N 4651279.3345,E 502212.1889,EL429.0456,--
--GT,PN30,SW-522,ST-243719000,EW-522,ET-243719000
--HSDV:0.028, VSDV:0.030, STATUS:FIXED, SATS:17, PDOP:1.521, HDOP:0.600, VDOP:1.398, TDOP:1.416, GDOP:0.557,
NSDV:0.020, ESDV:0.020
--DT01-22-1941
--TM02:33:14
GPS,PN31,LA42.002045948400,LN21.011715672400,EL475.502000,--
--GS,PN31,N 4651294.3618,E 502216.1447,EL428.9479,--
--GT,PN31,SW-522,ST-243702000,EW-522,ET-243702000
--HSDV:0.028, VSDV:0.040, STATUS:FIXED, SATS:16, PDOP:1.602, HDOP:0.600, VDOP:1.485, TDOP:1.494, GDOP:0.576,
NSDV:0.020, ESDV:0.020
--DT01-22-1941
--TM02:33:32
GPS,PN32,LA42.002029368000,LN21.011797189600,EL475.328000,--
--GS,PN32,N 4651289.2522,E 502234.9026,EL428.7746,--
--GT,PN32,SW-522,ST-243668000,EW-522,ET-243668000
--HSDV:0.028, VSDV:0.030, STATUS:FIXED, SATS:16, PDOP:1.692, HDOP:0.700, VDOP:1.540, TDOP:1.561, GDOP:0.653,
NSDV:0.020, ESDV:0.020
--DT01-22-1941
--TM02:34:05
GPS,PN33,LA42.001982097600,LN21.011784937600,EL475.486000,--
--GS,PN33,N 4651274.6685,E 502232.0877,EL428.9334,--
--GT,PN33,SW-522,ST-243652000,EW-522,ET-243652000
--HSDV:0.028, VSDV:0.030, STATUS:FIXED, SATS:16, PDOP:1.692, HDOP:0.700, VDOP:1.540, TDOP:1.561, GDOP:0.653,
NSDV:0.020, ESDV:0.020
--DT01-22-1941
--TM02:34:22
GPS,PN34,LA42.001926304800,LN21.011768101600,EL475.647000,--
--GS,PN34,N 4651257.4555,E 502228.2189,EL429.0952,--
--GT,PN34,SW-522,ST-243633000,EW-522,ET-243633000
--HSDV:0.028, VSDV:0.040, STATUS:FIXED, SATS:15, PDOP:1.694, HDOP:0.700, VDOP:1.543, TDOP:1.563, GDOP:0.654,
NSDV:0.020, ESDV:0.020
--DT01-22-1941
--TM02:34:40
GPS,PN35,LA42.001914412800,LN21.011844611200,EL475.636000,--
--GS,PN35,N 4651253.7919,E 502245.8242,EL429.0849,--
--GT,PN35,SW-522,ST-243566000,EW-522,ET-243566000
--HSDV:0.028, VSDV:0.040, STATUS:FIXED, SATS:15, PDOP:1.765, HDOP:0.700, VDOP:1.620, TDOP:1.614, GDOP:0.714,
NSDV:0.020, ESDV:0.020
--DT01-22-1941
--TM02:35:47
GPS,PN36,LA42.001968229200,LN21.011867348800,EL475.478000,--
--GS,PN36,N 4651270.3957,E 502251.0511,EL428.9261,--
--GT,PN36,SW-522,ST-243530000,EW-522,ET-243530000
--HSDV:0.036, VSDV:0.060, STATUS:FIXED, SATS:14, PDOP:1.901, HDOP:0.700, VDOP:1.767, TDOP:1.740, GDOP:0.764,
NSDV:0.030, ESDV:0.020
--DT01-22-1941
--TM02:36:25
GPS,PN37,LA42.002018176200,LN21.011884202800,EL475.318000,--
--GS,PN37,N 4651285.8054,E 502254.9246,EL428.7653,--
--GT,PN37,SW-522,ST-243510000,EW-522,ET-243510000
--HSDV:0.028, VSDV:0.040, STATUS:FIXED, SATS:15, PDOP:1.772, HDOP:0.700, VDOP:1.628, TDOP:1.620, GDOP:0.718,
NSDV:0.020, ESDV:0.020
--DT01-22-1941
--TM02:36:43
GPS,PN38,LA42.001870365600,LN21.011830532200,EL475.618000,--

--GS,PN38,N 4651240.2025,E 502242.5887,EL429.0675,--
--GT,PN38,SW-522,ST-243459000,EW-522,ET-243459000
--HSDV:0.028, VSDV:0.040, STATUS:FIXED, SATS:15, PDOP:1.776, HDOP:0.700, VDOP:1.632, TDOP:1.623, GDOP:0.720,
NSDV:0.020, ESDV:0.020
--DT01-22-1941
--TM02:37:34
GPS,PN39,LA42.001970245800,LN21.011940887200,EL474.961000,--
--GS,PN39,N 4651271.0228,E 502267.9715,EL428.4095,--
--GT,PN39,SW-522,ST-243337000,EW-522,ET-243337000
--HSDV:0.028, VSDV:0.040, STATUS:FIXED, SATS:15, PDOP:1.906, HDOP:0.700, VDOP:1.773, TDOP:1.745, GDOP:0.768,
NSDV:0.020, ESDV:0.020
--DT01-22-1941
--TM02:39:37
GPS,PN40,LA42.001897138200,LN21.011915873200,EL475.116000,--
--GS,PN40,N 4651248.4675,E 502262.2227,EL428.5656,--
--GT,PN40,SW-522,ST-243289000,EW-522,ET-243289000
--HSDV:0.014, VSDV:0.020, STATUS:FIXED, SATS:15, PDOP:1.785, HDOP:0.700, VDOP:1.642, TDOP:1.631, GDOP:0.725,
NSDV:0.010, ESDV:0.010
--DT01-22-1941
--TM02:40:24
GPS,PN41,LA42.001844379600,LN21.011895937600,EL475.176000,--
--GS,PN41,N 4651232.1903,E 502257.6404,EL428.6263,--
--GT,PN41,SW-522,ST-243274000,EW-522,ET-243274000
--HSDV:0.014, VSDV:0.020, STATUS:FIXED, SATS:15, PDOP:1.785, HDOP:0.700, VDOP:1.642, TDOP:1.631, GDOP:0.725,
NSDV:0.010, ESDV:0.010
--DT01-22-1941
--TM02:40:39
GPS,PN42,LA42.001798141800,LN21.011882876200,EL475.427000,--
--GS,PN42,N 4651217.9251,E 502254.6393,EL428.8780,--
--GT,PN42,SW-522,ST-243259000,EW-522,ET-243259000
--HSDV:0.014, VSDV:0.020, STATUS:FIXED, SATS:14, PDOP:1.785, HDOP:0.700, VDOP:1.642, TDOP:1.631, GDOP:0.725,
NSDV:0.010, ESDV:0.010
--DT01-22-1941
--TM02:40:54
GPS,PN43,LA42.001814895000,LN21.011794481200,EL475.814000,--
--GS,PN43,N 4651223.0875,E 502234.2986,EL429.2642,--
--GT,PN43,SW-522,ST-243210000,EW-522,ET-243210000
--HSDV:0.028, VSDV:0.040, STATUS:FIXED, SATS:14, PDOP:1.906, HDOP:0.700, VDOP:1.773, TDOP:1.744, GDOP:0.770,
NSDV:0.020, ESDV:0.020
--DT01-22-1941
--TM02:41:43
GPS,PN44,LA42.001824342000,LN21.011724037600,EL475.796000,--
--GS,PN44,N 4651225.9972,E 502218.0892,EL429.2457,--
--GT,PN44,SW-522,ST-243157000,EW-522,ET-243157000
--HSDV:0.028, VSDV:0.040, STATUS:FIXED, SATS:14, PDOP:1.791, HDOP:0.700, VDOP:1.649, TDOP:1.636, GDOP:0.729,
NSDV:0.020, ESDV:0.020
--DT01-22-1941
--TM02:42:37
GPS,PN45,LA42.001828359000,LN21.011665816600,EL475.905000,--
--GS,PN45,N 4651227.2326,E 502204.6925,EL429.3543,--
--GT,PN45,SW-522,ST-243126000,EW-522,ET-243126000
--HSDV:0.028, VSDV:0.040, STATUS:FIXED, SATS:13, PDOP:1.791, HDOP:0.700, VDOP:1.649, TDOP:1.636, GDOP:0.730,
NSDV:0.020, ESDV:0.020
--DT01-22-1941
--TM02:43:07
GPS,PN46,LA42.001837127400,LN21.011603318200,EL476.127000,--
--GS,PN46,N 4651229.9335,E 502190.3113,EL429.5757,--
--GT,PN46,SW-522,ST-243087000,EW-522,ET-243087000
--HSDV:0.028, VSDV:0.050, STATUS:FIXED, SATS:12, PDOP:1.926, HDOP:0.700, VDOP:1.794, TDOP:1.734, GDOP:0.838,
NSDV:0.020, ESDV:0.020
--DT01-22-1941
--TM02:43:47
GPS,PN47,LA42.001841854800,LN21.011555769400,EL476.285000,--
--GS,PN47,N 4651231.3888,E 502179.3702,EL429.7334,--
--GT,PN47,SW-522,ST-243057000,EW-522,ET-243057000
--HSDV:0.054, VSDV:0.060, STATUS:FIXED, SATS:12, PDOP:1.793, HDOP:0.700, VDOP:1.651, TDOP:1.638, GDOP:0.731,
NSDV:0.050, ESDV:0.020
--DT01-22-1941
--TM02:44:20

GPS,PN48,LA42.001880242800,LN21.011581237600,EL475.935000,--
--GS,PN48,N 4651243.2331,E 502185.2269,EL429.3829,--
--GT,PN48,SW-522,ST-243007000,EW-522,ET-243007000
--HSDV:0.036, VSDV:0.090, STATUS:FIXED, SATS:12, PDOP:3.605, HDOP:0.700, VDOP:3.536, TDOP:3.155, GDOP:1.743,
NSDV:0.030, ESDV:0.020
--DT01-22-1941
--TM02:45:08
GPS,PN49,LA42.001875865800,LN21.011640442600,EL475.853000,--
--GS,PN49,N 4651241.8867,E 502198.8500,EL429.3013,--
--GT,PN49,SW-522,ST-242967000,EW-522,ET-242967000
--HSDV:0.028, VSDV:0.040, STATUS:FIXED, SATS:15, PDOP:1.971, HDOP:0.700, VDOP:1.843, TDOP:1.794, GDOP:0.817,
NSDV:0.020, ESDV:0.020
--DT01-22-1941
--TM02:45:47
GPS,PN50,LA42.001864913400,LN21.011711426200,EL475.755000,--
--GS,PN50,N 4651238.5126,E 502215.1838,EL429.2039,--
--GT,PN50,SW-522,ST-242930000,EW-522,ET-242930000
--HSDV:0.045, VSDV:0.060, STATUS:FIXED, SATS:15, PDOP:1.867, HDOP:0.700, VDOP:1.731, TDOP:1.694, GDOP:0.786,
NSDV:0.040, ESDV:0.020
--DT01-22-1941
--TM02:46:25
GPS,PN51,LA42.001872027000,LN21.011768025400,EL475.734000,--
--GS,PN51,N 4651240.7109,E 502228.2062,EL429.1831,--
--GT,PN51,SW-522,ST-242883000,EW-522,ET-242883000
--HSDV:0.028, VSDV:0.050, STATUS:FIXED, SATS:14, PDOP:1.872, HDOP:0.700, VDOP:1.736, TDOP:1.697, GDOP:0.789,
NSDV:0.020, ESDV:0.020
--DT01-22-1941
--TM02:47:10
GPS,PN52,LA42.001776124200,LN21.011884958800,EL475.875000,--
--GS,PN52,N 4651211.1329,E 502255.1205,EL429.3264,--
--GT,PN52,SW-522,ST-242781000,EW-522,ET-242781000
--HSDV:0.028, VSDV:0.050, STATUS:FIXED, SATS:12, PDOP:2.198, HDOP:0.700, VDOP:2.084, TDOP:1.930, GDOP:1.052,
NSDV:0.020, ESDV:0.020
--DT01-22-1941
--TM02:48:52
GPS,PN53,LA42.001780572600,LN21.011885303200,EL474.630000,--
--GS,PN53,N 4651212.5052,E 502255.1993,EL428.0814,--
--GT,PN53,SW-522,ST-242755000,EW-522,ET-242755000
--HSDV:0.028, VSDV:0.050, STATUS:FIXED, SATS:12, PDOP:2.018, HDOP:0.800, VDOP:1.853, TDOP:1.818, GDOP:0.877,
NSDV:0.020, ESDV:0.020
--DT01-22-1941
--TM02:49:18
GPS,PN54,LA42.001785618600,LN21.011886083800,EL475.841000,--
--GS,PN54,N 4651214.0620,E 502255.3785,EL429.2923,--
--GT,PN54,SW-522,ST-242742000,EW-522,ET-242742000
--HSDV:0.028, VSDV:0.040, STATUS:FIXED, SATS:12, PDOP:2.206, HDOP:0.700, VDOP:2.092, TDOP:1.936, GDOP:1.057,
NSDV:0.020, ESDV:0.020
--DT01-22-1941
--TM02:49:32
GPS,PN55,LA42.001779244200,LN21.011849419000,EL476.029000,--
--GS,PN55,N 4651212.0930,E 502246.9427,EL429.4802,--
--GT,PN55,SW-522,ST-242692000,EW-522,ET-242692000
--HSDV:0.028, VSDV:0.050, STATUS:FIXED, SATS:12, PDOP:1.949, HDOP:0.700, VDOP:1.819, TDOP:1.772, GDOP:0.811,
NSDV:0.020, ESDV:0.020
--DT01-22-1941
--TM02:50:22
GPS,PN56,LA42.001783713600,LN21.011849259400,EL474.768000,--
--GS,PN56,N 4651213.4718,E 502246.9056,EL428.2191,--
--GT,PN56,SW-522,ST-242681000,EW-522,ET-242681000
--HSDV:0.036, VSDV:0.090, STATUS:FIXED, SATS:11, PDOP:2.214, HDOP:0.700, VDOP:2.100, TDOP:1.942, GDOP:1.063,
NSDV:0.030, ESDV:0.020
--DT01-22-1941
--TM02:50:34
GPS,PN57,LA42.001788952800,LN21.011851111000,EL476.072000,--
--GS,PN57,N 4651215.0882,E 502247.3311,EL429.5230,--
--GT,PN57,SW-522,ST-242663000,EW-522,ET-242663000
--HSDV:0.028, VSDV:0.050, STATUS:FIXED, SATS:12, PDOP:2.216, HDOP:0.700, VDOP:2.103, TDOP:1.944, GDOP:1.065,
NSDV:0.020, ESDV:0.020
--DT01-22-1941

--TM02:50:50
GPS,PN58,LA42.001785640800,LN21.011807187400,EL476.176000,--
--GS,PN58,N 4651214.0636,E 502237.2249,EL429.6268,--
--GT,PN58,SW-522,ST-242602000,EW-522,ET-242602000
--HSDV:0.028, VSDV:0.050, STATUS:FIXED, SATS:13, PDOP:1.998, HDOP:0.700, VDOP:1.871, TDOP:1.788, GDOP:0.891,
NSDV:0.020, ESDV:0.020
--DT01-22-1941
--TM02:51:52
GPS,PN59,LA42.001789164600,LN21.011808498400,EL475.068000,--
--GS,PN59,N 4651215.1507,E 502237.5262,EL428.5188,--
--GT,PN59,SW-522,ST-242591000,EW-522,ET-242591000
--HSDV:0.028, VSDV:0.060, STATUS:FIXED, SATS:11, PDOP:2.224, HDOP:0.700, VDOP:2.111, TDOP:1.950, GDOP:1.070,
NSDV:0.020, ESDV:0.020
--DT01-22-1941
--TM02:52:02
GPS,PN60,LA42.001793488200,LN21.011810153200,EL475.525000,--
--GS,PN60,N 4651216.4846,E 502237.9066,EL428.9757,--
--GT,PN60,SW-522,ST-242582000,EW-522,ET-242582000
--HSDV:0.054, VSDV:0.130, STATUS:FIXED, SATS:11, PDOP:2.600, HDOP:0.900, VDOP:2.439, TDOP:2.299, GDOP:1.214,
NSDV:0.050, ESDV:0.020
--DT01-22-1941
--TM02:52:13
GPS,PN61,LA42.001797243000,LN21.011731655800,EL476.328000,--
--GS,PN61,N 4651217.6378,E 502219.8445,EL429.7781,--
--GT,PN61,SW-522,ST-242470000,EW-522,ET-242470000
--HSDV:0.028, VSDV:0.040, STATUS:FIXED, SATS:15, PDOP:1.897, HDOP:0.700, VDOP:1.763, TDOP:1.715, GDOP:0.810,
NSDV:0.020, ESDV:0.020
--DT01-22-1941
--TM02:54:03
GPS,PN62,LA42.001799971200,LN21.011731844800,EL475.209000,--
--GS,PN62,N 4651218.4794,E 502219.8877,EL428.6591,--
--GT,PN62,SW-522,ST-242460000,EW-522,ET-242460000
--HSDV:0.028, VSDV:0.050, STATUS:FIXED, SATS:14, PDOP:1.898, HDOP:0.700, VDOP:1.764, TDOP:1.716, GDOP:0.811,
NSDV:0.020, ESDV:0.020
--DT01-22-1941
--TM02:54:13
GPS,PN63,LA42.001805210400,LN21.011733017800,EL476.324000,--
--GS,PN63,N 4651220.0958,E 502220.1571,EL429.7740,--
--GT,PN63,SW-522,ST-242450000,EW-522,ET-242450000
--HSDV:0.014, VSDV:0.030, STATUS:FIXED, SATS:15, PDOP:1.898, HDOP:0.700, VDOP:1.764, TDOP:1.716, GDOP:0.811,
NSDV:0.010, ESDV:0.010
--DT01-22-1941
--TM02:54:23
GPS,PN64,LA42.001805264400,LN21.011675111200,EL476.541000,--
--GS,PN64,N 4651220.1086,E 502206.8332,EL429.9907,--
--GT,PN64,SW-522,ST-242401000,EW-522,ET-242401000
--HSDV:0.028, VSDV:0.040, STATUS:FIXED, SATS:14, PDOP:1.911, HDOP:0.700, VDOP:1.778, TDOP:1.729, GDOP:0.813,
NSDV:0.020, ESDV:0.020
--DT01-22-1941
--TM02:55:12
GPS,PN65,LA42.001809961200,LN21.011676227800,EL475.358000,--
--GS,PN65,N 4651221.5576,E 502207.0897,EL428.8076,--
--GT,PN65,SW-522,ST-242382000,EW-522,ET-242382000
--HSDV:0.028, VSDV:0.040, STATUS:FIXED, SATS:13, PDOP:1.899, HDOP:0.700, VDOP:1.765, TDOP:1.716, GDOP:0.812,
NSDV:0.020, ESDV:0.020
--DT01-22-1941
--TM02:55:32
GPS,PN66,LA42.001813438200,LN21.011676662200,EL476.410000,--
--GS,PN66,N 4651222.6303,E 502207.1893,EL429.8596,--
--GT,PN66,SW-522,ST-242337000,EW-522,ET-242337000
--HSDV:0.028, VSDV:0.040, STATUS:FIXED, SATS:15, PDOP:1.898, HDOP:0.700, VDOP:1.764, TDOP:1.715, GDOP:0.813,
NSDV:0.020, ESDV:0.020
--DT01-22-1941
--TM02:56:17
GPS,PN67,LA42.001816818000,LN21.011595025600,EL476.598000,--
--GS,PN67,N 4651223.6676,E 502188.4050,EL430.0470,--
--GT,PN67,SW-522,ST-242268000,EW-522,ET-242268000
--HSDV:0.036, VSDV:0.040, STATUS:FIXED, SATS:12, PDOP:2.110, HDOP:0.700, VDOP:1.991, TDOP:1.910, GDOP:0.898,
NSDV:0.030, ESDV:0.020

--DT01-22-1941
--TM02:57:32
GPS,PN68,LA42.001820202000,LN21.011594582800,EL475.446000,--
--GS,PN68,N 4651224.7115,E 502188.3028,EL428.8950,--
--GT,PN68,SW-522,ST-242257000,EW-522,ET-242257000
--HSDV:0.067, VSDV:0.060, STATUS:FIXED, SATS:11, PDOP:2.310, HDOP:0.700, VDOP:2.201, TDOP:2.059, GDOP:1.046,
NSDV:0.060, ESDV:0.030
--DT01-22-1941
--TM02:57:38
GPS,PN69,LA42.001824539400,LN21.011593750600,EL476.499000,--
--GS,PN69,N 4651226.0496,E 502188.1109,EL429.9479,--
--GT,PN69,SW-522,ST-242238000,EW-522,ET-242238000
--HSDV:0.095, VSDV:0.150, STATUS:FIXED, SATS:12, PDOP:1.898, HDOP:0.700, VDOP:1.764, TDOP:1.714, GDOP:0.814,
NSDV:0.090, ESDV:0.030
--DT01-22-1941
--TM02:58:04
GPS,PN70,LA42.001834817400,LN21.011403056200,EL476.908000,--
--GS,PN70,N 4651229.2080,E 502144.2325,EL430.3556,--
--GT,PN70,SW-522,ST-242070000,EW-522,ET-242070000
--HSDV:0.028, VSDV:0.040, STATUS:FIXED, SATS:14, PDOP:1.804, HDOP:0.700, VDOP:1.663, TDOP:1.634, GDOP:0.766,
NSDV:0.020, ESDV:0.020
--DT01-22-1941
--TM03:00:44
GPS,PN71,LA42.001838377200,LN21.011403477400,EL475.826000,--
--GS,PN71,N 4651230.3061,E 502144.3292,EL429.2736,--
--GT,PN71,SW-522,ST-242041000,EW-522,ET-242041000
--HSDV:0.014, VSDV:0.020, STATUS:FIXED, SATS:10, PDOP:1.958, HDOP:0.800, VDOP:1.787, TDOP:1.757, GDOP:0.864,
NSDV:0.010, ESDV:0.010
--DT01-22-1941
--TM03:01:12
GPS,PN72,LA42.001842063000,LN21.011406201400,EL477.403000,--
--GS,PN72,N 4651231.4435,E 502144.9556,EL430.8505,--
--GT,PN72,SW-522,ST-242029000,EW-522,ET-242029000
--HSDV:0.022, VSDV:0.050, STATUS:FIXED, SATS:10, PDOP:2.241, HDOP:0.700, VDOP:2.129, TDOP:1.930, GDOP:1.139,
NSDV:0.020, ESDV:0.010
--DT01-22-1941
--TM03:01:24
GPS,PN73,LA42.001830195000,LN21.011403070600,EL476.835000,--
--GS,PN73,N 4651227.7820,E 502144.2362,EL430.2827,--
--GT,PN73,SW-522,ST-241995000,EW-522,ET-241995000
--HSDV:0.014, VSDV:0.030, STATUS:FIXED, SATS:12, PDOP:1.772, HDOP:0.700, VDOP:1.628, TDOP:1.601, GDOP:0.760,
NSDV:0.010, ESDV:0.010
--DT01-22-1941
--TM03:01:58
GPS,PN74,LA42.001813971600,LN21.011401428400,EL476.884000,--
--GS,PN74,N 4651222.7770,E 502143.8598,EL430.3319,--
--GT,PN74,SW-522,ST-241987000,EW-522,ET-241987000
--HSDV:0.045, VSDV:0.060, STATUS:FIXED, SATS:11, PDOP:2.045, HDOP:0.700, VDOP:1.921, TDOP:1.833, GDOP:0.905,
NSDV:0.040, ESDV:0.020
--DT01-22-1941
--TM03:02:08
GPS,PN75,LA42.001809283800,LN21.011401034800,EL476.674000,--
--GS,PN75,N 4651221.3308,E 502143.7696,EL430.1220,--
--GT,PN75,SW-522,ST-241981000,EW-522,ET-241981000
--HSDV:0.022, VSDV:0.020, STATUS:FIXED, SATS:12, PDOP:1.809, HDOP:0.700, VDOP:1.668, TDOP:1.638, GDOP:0.767,
NSDV:0.020, ESDV:0.010
--DT01-22-1941
--TM03:02:12
GPS,PN76,LA42.001826124000,LN21.011460115000,EL476.706000,--
--GS,PN76,N 4651226.5297,E 502157.3621,EL430.1541,--
--GT,PN76,SW-522,ST-241938000,EW-522,ET-241938000
--HSDV:0.014, VSDV:0.010, STATUS:FIXED, SATS:15, PDOP:1.786, HDOP:0.700, VDOP:1.643, TDOP:1.611, GDOP:0.770,
NSDV:0.010, ESDV:0.010
--DT01-22-1941
--TM03:02:55
GPS,PN77,LA42.001809171600,LN21.011459799400,EL476.770000,--
--GS,PN77,N 4651221.2999,E 502157.2910,EL430.2183,--
--GT,PN77,SW-522,ST-241931000,EW-522,ET-241931000
--HSDV:0.014, VSDV:0.010, STATUS:FIXED, SATS:14, PDOP:1.832, HDOP:0.700, VDOP:1.693, TDOP:1.662, GDOP:0.770,

NSDV:0.010, ESDV:0.010
--DT01-22-1941
--TM03:03:02
GPS,PN78,LA42.001805478000,LN21.011459913400,EL476.573000,--
--GS,PN78,N 4651220.1605,E 502157.3175,EL430.0214,--
--GT,PN78,SW-522,ST-241927000,EW-522,ET-241927000
--HSDV:0.014, VSDV:0.010, STATUS:FIXED, SATS:14, PDOP:1.773, HDOP:0.700, VDOP:1.629, TDOP:1.601, GDOP:0.761,
NSDV:0.010, ESDV:0.010
--DT01-22-1941
--TM03:03:06
GPS,PN79,LA42.001820189400,LN21.011537138200,EL476.495000,--
--GS,PN79,N 4651224.7039,E 502175.0852,EL429.9436,--
--GT,PN79,SW-522,ST-241855000,EW-522,ET-241855000
--HSDV:0.036, VSDV:0.030, STATUS:FIXED, SATS:15, PDOP:1.969, HDOP:0.600, VDOP:1.875, TDOP:1.764, GDOP:0.874,
NSDV:0.030, ESDV:0.020
--DT01-22-1941
--TM03:04:19
GPS,PN80,LA42.001803051600,LN21.011534417200,EL476.542000,--
--GS,PN80,N 4651219.4168,E 502174.4606,EL429.9909,--
--GT,PN80,SW-522,ST-241847000,EW-522,ET-241847000
--HSDV:0.073, VSDV:0.040, STATUS:FIXED, SATS:10, PDOP:1.932, HDOP:0.900, VDOP:1.710, TDOP:1.811, GDOP:0.673,
NSDV:0.070, ESDV:0.020
--DT01-22-1941
--TM03:04:28
GPS,PN81,LA42.001798807800,LN21.011534508400,EL476.492000,--
--GS,PN81,N 4651218.1076,E 502174.4819,EL429.9410,--
--GT,PN81,SW-522,ST-241842000,EW-522,ET-241842000
--HSDV:0.045, VSDV:0.030, STATUS:FIXED, SATS:11, PDOP:2.141, HDOP:0.800, VDOP:1.986, TDOP:1.971, GDOP:0.837,
NSDV:0.040, ESDV:0.020
--DT01-22-1941
--TM03:04:32
GPS,PN82,LA42.001812355200,LN21.011593460200,EL476.384000,--
--GS,PN82,N 4651222.2907,E 502188.0452,EL429.8331,--
--GT,PN82,SW-522,ST-241807000,EW-522,ET-241807000
--HSDV:0.028, VSDV:0.030, STATUS:FIXED, SATS:16, PDOP:1.596, HDOP:0.600, VDOP:1.479, TDOP:1.458, GDOP:0.649,
NSDV:0.020, ESDV:0.020
--DT01-22-1941
--TM03:05:07
GPS,PN83,LA42.001795857600,LN21.011591220400,EL476.471000,--
--GS,PN83,N 4651217.2011,E 502187.5313,EL429.9203,--
--GT,PN83,SW-522,ST-241799000,EW-522,ET-241799000
--HSDV:0.082, VSDV:0.050, STATUS:FIXED, SATS:10, PDOP:1.637, HDOP:0.600, VDOP:1.523, TDOP:1.500, GDOP:0.655,
NSDV:0.080, ESDV:0.020
--DT01-22-1941
--TM03:05:16
GPS,PN84,LA42.001791577200,LN21.011590047400,EL476.403000,--
--GS,PN84,N 4651215.8805,E 502187.2618,EL429.8524,--
--GT,PN84,SW-522,ST-241794000,EW-522,ET-241794000
--HSDV:0.045, VSDV:0.040, STATUS:FIXED, SATS:13, PDOP:1.663, HDOP:0.700, VDOP:1.509, TDOP:1.531, GDOP:0.650,
NSDV:0.040, ESDV:0.020
--DT01-22-1941
--TM03:05:20
GPS,PN85,LA42.001800949800,LN21.011673532000,EL476.296000,--
--GS,PN85,N 4651218.7775,E 502206.4702,EL429.7457,--
--GT,PN85,SW-522,ST-241753000,EW-522,ET-241753000
--HSDV:0.082, VSDV:0.040, STATUS:FIXED, SATS:14, PDOP:1.800, HDOP:0.700, VDOP:1.658, TDOP:1.663, GDOP:0.687,
NSDV:0.080, ESDV:0.020
--DT01-22-1941
--TM03:06:02
GPS,PN86,LA42.001784488800,LN21.011670545200,EL476.282000,--
--GS,PN86,N 4651213.6991,E 502205.7844,EL429.7320,--
--GT,PN86,SW-522,ST-241739000,EW-522,ET-241739000
--HSDV:0.045, VSDV:0.040, STATUS:FIXED, SATS:15, PDOP:1.779, HDOP:0.700, VDOP:1.635, TDOP:1.643, GDOP:0.681,
NSDV:0.040, ESDV:0.020
--DT01-22-1941
--TM03:06:17
GPS,PN87,LA42.001780989000,LN21.011670300400,EL476.149000,--
--GS,PN87,N 4651212.6194,E 502205.7284,EL429.5991,--
--GT,PN87,SW-522,ST-241732000,EW-522,ET-241732000

--HSDV:0.042, VSDV:0.050, STATUS:FIXED, SATS:13, PDOP:1.779, HDOP:0.700, VDOP:1.635, TDOP:1.643, GDOP:0.681,
NSDV:0.030, ESDV:0.030
--DT01-22-1941
--TM03:06:25
GPS,PN88,LA42.001793053200,LN21.011730238600,EL476.129000,--
--GS,PN88,N 4651216.3451,E 502219.5188,EL429.5792,--
--GT,PN88,SW-522,ST-241682000,EW-522,ET-241682000
--HSDV:0.036, VSDV:0.040, STATUS:FIXED, SATS:16, PDOP:1.703, HDOP:0.600, VDOP:1.594, TDOP:1.560, GDOP:0.684,
NSDV:0.030, ESDV:0.020
--DT01-22-1941
--TM03:07:13
GPS,PN89,LA42.001776487200,LN21.011726313400,EL476.143000,--
--GS,PN89,N 4651211.2343,E 502218.6171,EL429.5935,--
--GT,PN89,SW-522,ST-241669000,EW-522,ET-241669000
--HSDV:0.042, VSDV:0.040, STATUS:FIXED, SATS:16, PDOP:1.703, HDOP:0.600, VDOP:1.594, TDOP:1.560, GDOP:0.684,
NSDV:0.030, ESDV:0.030
--DT01-22-1941
--TM03:07:26
GPS,PN90,LA42.001773628200,LN21.011726503000,EL476.115000,--
--GS,PN90,N 4651210.3523,E 502218.6610,EL429.5655,--
--GT,PN90,SW-522,ST-241660000,EW-522,ET-241660000
--HSDV:0.028, VSDV:0.040, STATUS:FIXED, SATS:14, PDOP:1.878, HDOP:0.700, VDOP:1.743, TDOP:1.732, GDOP:0.727,
NSDV:0.020, ESDV:0.020
--DT01-22-1941
--TM03:07:33
GPS,PN91,LA42.001782865800,LN21.011806496800,EL475.996000,--
--GS,PN91,N 4651213.2074,E 502237.0662,EL429.4468,--
--GT,PN91,SW-522,ST-241622000,EW-522,ET-241622000
--HSDV:0.028, VSDV:0.040, STATUS:FIXED, SATS:16, PDOP:1.706, HDOP:0.600, VDOP:1.597, TDOP:1.562, GDOP:0.686,
NSDV:0.020, ESDV:0.020
--DT01-22-1941
--TM03:08:12
GPS,PN92,LA42.001766443200,LN21.011803114600,EL476.038000,--
--GS,PN92,N 4651208.1409,E 502236.2895,EL429.4891,--
--GT,PN92,SW-522,ST-241609000,EW-522,ET-241609000
--HSDV:0.028, VSDV:0.030, STATUS:FIXED, SATS:16, PDOP:1.706, HDOP:0.600, VDOP:1.597, TDOP:1.562, GDOP:0.686,
NSDV:0.020, ESDV:0.020
--DT01-22-1941
--TM03:08:24
GPS,PN93,LA42.001761584400,LN21.011802805000,EL475.964000,--
--GS,PN93,N 4651206.6419,E 502236.2187,EL429.4152,--
--GT,PN93,SW-522,ST-241604000,EW-522,ET-241604000
--HSDV:0.028, VSDV:0.030, STATUS:FIXED, SATS:16, PDOP:1.706, HDOP:0.600, VDOP:1.597, TDOP:1.562, GDOP:0.686,
NSDV:0.020, ESDV:0.020
--DT01-22-1941
--TM03:08:29
GPS,PN94,LA42.001773251400,LN21.011884258600,EL475.809000,--
--GS,PN94,N 4651210.2466,E 502254.9596,EL429.2605,--
--GT,PN94,SW-522,ST-241562000,EW-522,ET-241562000
--HSDV:0.028, VSDV:0.040, STATUS:FIXED, SATS:16, PDOP:1.709, HDOP:0.600, VDOP:1.600, TDOP:1.564, GDOP:0.688,
NSDV:0.020, ESDV:0.020
--DT01-22-1941
--TM03:09:12
GPS,PN95,LA42.001756686600,LN21.011882921800,EL475.878000,--
--GS,PN95,N 4651205.1363,E 502254.6535,EL429.3297,--
--GT,PN95,SW-522,ST-241554000,EW-522,ET-241554000
--HSDV:0.028, VSDV:0.030, STATUS:FIXED, SATS:16, PDOP:1.709, HDOP:0.600, VDOP:1.600, TDOP:1.564, GDOP:0.688,
NSDV:0.020, ESDV:0.020
--DT01-22-1941
--TM03:09:20
GPS,PN96,LA42.001750012800,LN21.011881987600,EL475.835000,--
--GS,PN96,N 4651203.0774,E 502254.4392,EL429.2868,--
--GT,PN96,SW-522,ST-241548000,EW-522,ET-241548000
--HSDV:0.028, VSDV:0.030, STATUS:FIXED, SATS:16, PDOP:1.709, HDOP:0.600, VDOP:1.600, TDOP:1.564, GDOP:0.688,
NSDV:0.020, ESDV:0.020
--DT01-22-1941
--TM03:09:25
--User Defined: TE 3
GPS,PN97,LA42.001750009800,LN21.011882054200,EL475.812000,--

--GS,PN97,N 4651203.1628,E 502254.4185,EL429.4224,--
--GT,PN97,SW-522,ST-241484000,EW-522,ET-241484000
--HSDV:0.028, VSDV:0.030, STATUS:FIXED, SATS:16, PDOP:1.711, HDOP:0.600, VDOP:1.602, TDOP:1.566, GDOP:0.689, NSDV:0.020, ESDV:0.020
--DT01-22-1941
--TM03:10:29

РЕПУБЛИКА СЕВЕРНА МАКЕДОНИЈА
АГЕНЦИЈА ЗА КАТАСТАР НА НЕДВИЖНОСТИ
1109-4335/2025 од 12.09.2025 08:42:03

Приемен штембил
1109-4335/2025

Б А Р А Њ Е

за издавање на податоци од ГКИСКО ТРЕБОШ-ВОНГРАД
Од ГЕОПЛАН - ЈФ, 6493378.
М.П.ДЕРАЛА 32, ___.

Барам да ми се издадат следните податоци:

1. Имотен лист број: _____ за КП број: _____, КО: _____.
2. Имотен лист за инфраструктурен објект број: _____.
3. Извод од катастарски план за КП број: _____, КО: _____.
4. Извод од катастарски план со координати за КП број: _____, КО: _____.
5. Извод од план за инфраструктурни објекти број: _____.
6. Уверение за историски преглед на извршените запишувања за КП број: _____.
7. Уверение за историски преглед на извршените запишувања за инфраструктурен објект број: _____
8. Уверение за историски преглед на извршените запишувања за КП број: _____, број на зграда_____,влез_____,кат_____,посебен дел од згради (стан/деловна просторија)_____, КО_____
9. Лист за предбележување на градба број: _____ на КП број: _____, КО _____.
10. Лист за предб. на инфраст. објект број: _____ на КП број: _____, КО _____.
11. Евидентен лист за згради и другио бјекти број: _____, КО: _____.
12. Евидентен лист за инфраструктурен објект број: _____.
13. Лист за времени објекти број: _____, КО _____.
14. Пописен лист со незапишани права број: _____, КО: _____.
15. Координати на точка од геодетската референтна мрежа на КП број: 732, КО: ТЕТОВО - ТРЕБОШ-ВОНГРАД
16. Координати на детална точка _____, КП: _____.
17. Фотокопија од етажна скица _____.
18. Уверение за канцелариска идентификација за КП број: _____од КЗ/КН, КО_____.
19. Уверение дека лицето не е запишано како носител на право во КН.
20.Список индикации за КП број: _____, КО: _____.
21. Список на катастарски парцели низ кои поминуваа инфраструктурен објект бр. _____.
22. Други податоци: КП: _____.

* Податоците за ЕМБГ/ЕМБС на лицата запишани во ГКИС, се пополнуваат доколку подносител на барањето е лично запишаниот носител или од него ополномоштено лице

Подносител на барањето

Дата 12.09.2025

ГЕОПЛАН - ЈФ

_____
(име,презиме и потпис)

РЕПУБЛИКА СЕВЕРНА МАКЕДОНИЈА
АГЕНЦИЈА ЗА КАТАСТАР НА НЕДВИЖНОСТИ
1109-4987/2025 од 20.10.2025 09:05:44

Приемен штембил
1109-4987/2025

Б А Р А Њ Е

за издавање на податоци од ГКИСКО ТРЕБОШ-ВОНГРАД
Од ЈАКУП ФЕТАИ, 6493378.
УЛ. 29 НОЕМВРИ БР. 32 , ___.

Барам да ми се издадат следните податоци:

1. Имотен лист број: _____ за КП број: _____, КО: _____.
2. Имотен лист за инфраструктурен објект број: _____.
3. Извод од катастарски план за КП број: _____, КО: _____.
4. Извод од катастарски план со координати за КП број: _____, КО: _____.
5. Извод од план за инфраструктурни објекти број: _____.
6. Уверение за историски преглед на извршените запишувања за КП број: _____.
7. Уверение за историски преглед на извршените запишувања за инфраструктурен објект број: _____
8. Уверение за историски преглед на извршените запишувања за КП број: _____, број на зграда_____,влез_____,кат_____,посебен дел од згради (стан/деловна просторија)_____, КО_____
9. Лист за предбележување на градба број: _____ на КП број: _____, КО _____.
10. Лист за предб. на инфраст. објект број: _____ на КП број: _____, КО _____.
11. Евидентен лист за згради и другио бјекти број: _____, КО: _____.
12. Евидентен лист за инфраструктурен објект број: _____.
13. Лист за времени објекти број: _____, КО _____.
14. Пописен лист со незапишани права број: _____, КО: _____.
15. Координати на точка од геодетската референтна мрежа на КП број: _____, КО: _____.
16. Координати на детална точка _____, КП: _____.
17. Фотокопија од етажна скица _____.
18. Уверение за канцелариска идентификација за КП број: _____од КЗ/КН, КО_____.
19. Уверение дека лицето не е запишано како носител на право во КН.
20. Список индикации за КП број: _____, КО: _____.
21. Список на катастарски парцели низ кои поминуваа инфраструктурен објект бр. _____.
22. Други податоци: КП: 732.

* Податоците за ЕМБГ/ЕМБС на лицата запишани во ГКИС, се пополнуваат доколку подносител на барањето е лично запишаниот носител или од него ополномоштено лице

Подносител на барањето

Дата 20.10.2025

ЈАКУП ФЕТАИ

_____
(име,презиме и потпис)

Плаќањето е успешно завршено

Број на извршената трансакција: 7686045

Датум на валута
12.09.2025

Назив на налогодавач:
Јакуп Фетаи
ул. 29 Ноември бр. 32

Назив на налогопримач:
НРБМ
Буџет на РМ

Трансакциска сметка на

Трансакциска сметка на
100-0000000-630-95

Банка на налогодавач:

Банка на налогопримач:
AKN 5

Даночен број или ЕМБС:
6493378

Износ:
МКД 255

Повикување на број:

Уплатна сметка:

Цел на плаќање:
Координати од геодетска мрежа

Сметка на буџетски корисник:
2100100450-787-11

Приходна шифра и програма:
724116-20 ☐ преку МИПС

Потпис:

Датум на уплата:
12.09.2025

Место на плаќање:
Интернет Casys cPay

Налог ПП50

ВКУПНО ЗА ПРИЈАВА	250
АДМИНИСТРАТИВНА ТАКСА	0
ПРОВИЗИЈА	5
ВКУПНО ЗА НАПЛАТА	**255**

Агенција за катастар на недвижности

Потврда за нарачка

Нарачка број: **19410719** **Датум: 20.10.2025**

Примач:

Назив на налогопримач:

НРБМ

Буџет на РМ

Налогодавач:

Назив на налогодавач:

Јакуп Фетаи

ул. 29 Ноември бр. 32

Трансакциска сметка:

100-0000000-630-95

Место на плаќање:

Интернет Casys cPay

Банка на налогопримач:

AKN 5

Сметка на буџетски корисник:

2100100450-787-11

Приходна шифра и програма:

724116-20

Податоци за постапки					
Арх. Број	Надоместок	Провизија	Административна такса	Заверка на елаборат	Вкупно
1109-4987/2025	1078	24.00	0.00	250.00	1352 ден.

Вкупно за наплата во МКД	1352

РЕПУБЛИКА СЕВЕРНА МАКЕДОНИЈА
АГЕНЦИЈА ЗА КАТАСТАР НА НЕДВИЖНОСТИ
1110-224/2025 од 20.10.2025 09:40:55

1110-224/2025

И З В Е С Т У В А Њ Е

за електронска заверка на геодетски елаборат

Извршена е електронска заверка на геодетскиот елаборат за Геодетски елаборат за ажурирана геодетска подлога, изработен од: ГЕОПЛАН - ЈФ, заведена под број: null од null година.
Со заверката се потврдува дека при изработката на геодетскиот елаборат се користени податоци од Геодетско - катастарскиот информационен систем.
Геодетскиот елаборат е доставен во електронска форма преку Е- шалтерот на Агенцијата за катастар на недвижности, на 20.10.2025 09:40:55 часот.

М.П.

Службено лице

ГЕОПЛАН - ЈФ

(име и презиме, потпис)

РЕПУБЛИКА СЕВЕРНА МАКЕДОНИЈА
АГЕНЦИЈА ЗА КАТАСТАР НА НЕДВИЖНОСТИ
1110-224/2025 од 20.10.2025 09:40:55

1110-224/2025

И З В Е С Т У В А Њ Е

за електронска заверка на геодетски елаборат


Извршена е електронска заверка на геодетскиот елаборат за Геодетски елаборат за ажурирана геодетска подлога, изработен од: ГЕОПЛАН - ЈФ, заведена под број: 07-498/3 од 20.10.2025 година.
Со заверката се потврдува дека при изработката на геодетскиот елаборат се користени податоци од Геодетско - катастарскиот информационен систем.
Геодетскиот елаборат е доставен во електронска форма преку Е- шалтерот на Агенцијата за катастар на недвижности, на 20.10.2025 09:40:55 часот.

М.П.

Службено лице

ГЕОПЛАН - ЈФ

(име и презиме, потпис)

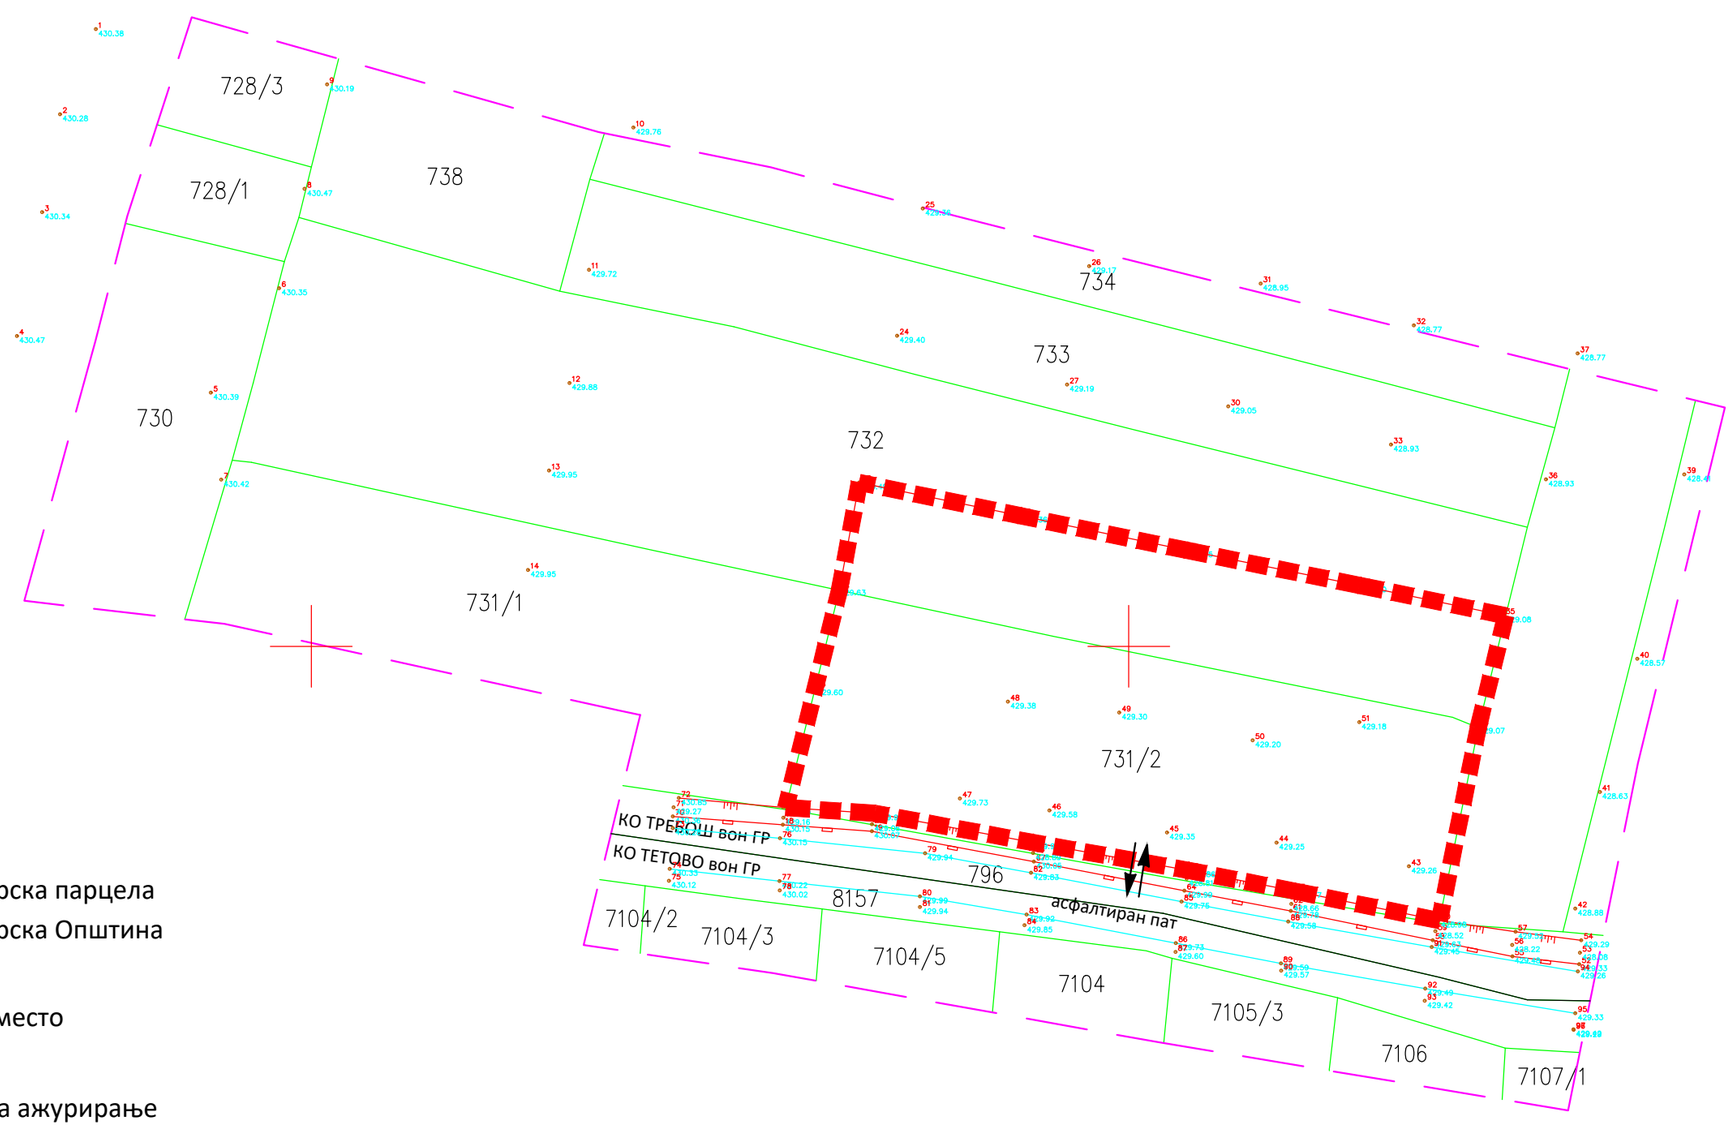

ница на катастарска парцела
ница на катастарска Општина
алтиран пат
ација од лице место
ни линии
ница на опфат за ажурирање
иметарска мрежа
ена точка со кота на терен

Друштво за градежништво, проектирање, производство, трговија и услуги
"ЦЕАЦОН" дооел експорт-импорт Тетово

- УРБАНИСТИЧКИ ПРОЕКТ -

ВОН ОПФАТ НА УРБАНИСТИЧКИ ПЛАН ЗА ИЗГРАДБА НА ОБЈЕКТИ СО НАМЕНА А4.7 - Куќа за развој на селски туризам на дел од КП. 731/2 и дел од КП.732 , КО. Требош вон гр., Општина Желино

ЛЕГЕНДА

	У-1.1 граница на проектен опфат на УП - **П=3114,69 м²**
	Влез излез во парцела

- АЖУРИРАНА ГЕОДЕТСКА ПОДЛОГА -

- УРБАНИСТИЧКИ ПРОЕКТ -	Технички број **УП-Ц022/2025**	УП урбанистички проект
Локација, адреса	**дел од КП. 731/2 и дел од КП.732 , КО. Требош вон гр.,м.в."Порошница" - Општина Желино**	
Намена	**А4.7 - Куќа за развој на селски туризам**	
Инвеститор	**Џемал Шаќири од с.Мала Речица Башким Шаќири од с.Мала Речица**	
Содржина на листот	**- АЖУРИРАНА ГЕОДЕТСКА ПОДЛОГА -**	
Број на лиценца	Друштво за градежништво, проектирање, производство, трговија и услуги **ЦЕАЦОН ДООЕЛ ТЕТОВО** со лиценца бр. П.734/Б Потпис	
Овластен планер	д.и.а. **Љуљејета Арифи Рамадани** *со овластување бр.0.0621* Потпис	

Датум: Март, 2026	Размер: 1: 500	Број на лист 2

Изготвил :